

Российская Федерация Муниципальное унитарное предприятие муниципального образования Лабинский район «Архитектурно - градостроительный центр»

ИНН 2314020788 КПП 231401001, ОГРН 1072314001066 352500, Краснодарский край, г. Лабинск, ул. Константинова,14,

тел. (861-69) 3-23-70, факс. 3-12-91, email: architecktura@rambler.ru

исх	. №	от	2019	Γ.
на	№_	от	2019	г.

Благоустройство общественной территории в ст.Владимирской, Лабинского района по ул.Коминтерна (чётная сторона) от ул.Международной до ул.Телеграфной

Заказчик: Администрация Владимирского сельского поселения

ПРОЕКТНАЯ ДОКУМЕНТАЦИЯ

Раздел 2 «Схема планировочной организации земельного участка»

88-19 ПЗУ

Том 1





Российская Федерация Муниципальное унитарное предприятие муниципального образования Лабинский район «Архитектурно - градостроительный центр»

ИНН 2314020788 КПП 231401001, ОГРН 1072314001066

ИНН 2314020788 КПП 231401001, ОТРН 1072314001066
352500, Краснодарский край, г. Лабинск, ул. Константинова, 14,
тел.(861-69) 3-23-70, факс. 3-12-91,
email: architecktura@rambler.ru

исх. №	OT	2019 г
на №	ОТ	2019 г

Благоустройство общественной территории в ст.Владимирской, Лабинского района по ул.Коминтерна (чётная сторона) от ул.Международной до ул.Телеграфной

Заказчик: Администрация Владимирского сельского поселения

ПРОЕКТНАЯ ДОКУМЕНТАЦИЯ

Раздел 2 «Схема планировочной организации земельного участка»

88-19 ПЗУ

Том 1

Директор Лобов А. И.

ГИП Лобов А. И.

Нач. Отдела Говорухина Н. В.

ГАП Докукин И.Н.

Разраб. Докукин И.Н.

Разраб. Будник С.Ю.

Без печати недействительно

Обозначение	Наименование	Прим.
Том 1	Титульный лист	
	Содержание тома	
	Состав проекта	
	Раздел 2 «Схема планировочной организации	
	земельного участка»	

						88-19			
Изм.	Кол.уч	Лист	№док	Подпись	Дата	00 17			
							Стадия	Лист	Листов
Директор Лобов		OB				П	1	1	
Нач. (Нач. отдела Говорухина С		Содержание тома 1						
ГАП		Докуг	кин			MyII MO J. «ApxΓ			инский район
Разра	б.	Будни	K					«Архі рад	центр»

СОСТАВ ПРОЕКТА

Номер тома	Обозначение	Наименование	Прим.
1	88-19 ПЗУ	Раздел 2 «Схема планировочной организации	
		земельного участка»	
		Задание на проектирование	
		Текстовая часть	
		Графическая часть	
2	88-19 CM	Раздел 11 «Сметная документация»	
		Текстовая часть	
		Приложения	

						QQ *	10			
Изм.	Кол.уч	Лист	№док	Подпись	Дата	88-19				
							Стадия	Лист	Листов	
Дире	ктор	Лобов				Состав проекта — МУП МО Лаб «АрхГрад		1	1	
Нач.	отдела	Говор	ухина							
ГАП		Докук	ин							
Разра	б.	Будни	К					кАрхі рад	(Центр»	



ДЕПАРТАМЕНТ ПО АРХИТЕКТУРЕ И ГРАДОСТРОИТЕЛЬСТВУ КРАСНОДАРСКОГО КРАЯ

Красная ул., д. 35, г. Краснодар, 350014 Тел./факс: (861) 268-41-50 ИНН 2308119700 КПП 230801001 e-mail: dag@krasnodar.ru

08.08.2019 No.41-04-01-8484/19
Ha No. 1010/02-34 0105.08. 2019

Главе Владимирского сельского поселения Лабинского района

Тараськовой И.В.

О согласовании дизайн-проекта

Уважаемая Ирина Владимировна!

В целях реализации мероприятий по благоустройству территорий поселений и городских округов Краснодарского края в рамках приоритетного проекта «Формирование комфортной городской среды» департамент по архитектуре и градостроительству Краснодарского края согласовывает дизайнпроект по объекту «Благоустройство общественной территории по ул. Коминтерна, в станице Владимирской Лабинского района Краснодарского края».

Первый заместитель руководителя департамента Huy

А.Ю. Устроева

Асланян Г.Р. +7(861) 992-50-86 Брянцева Е.В. +7 (861) 259-03-61

ЗАДАНИЕ НА ПРОЕКТИРОВАНИЕ

на разработку сметной документации по объекту:

«Благоустройство общественной территории в ст.Владимирской, Лабинского района по ул.Коминтерна (чётная сторона) от ул.Международной до

VIT LATATNAM	
ул.Телеграфі	nun//•

No	<u>еграфнои».</u>	
ПП	Наименование данных	Содержание для проектирования
1.	Основные данные и требовани	л: Я:
1.1	Основание для составления задания приказ Министерства или ведомства, распоряжение администрации, разрешение Госстроя или пр.	 Письмо Департамента по архитектуре и градостроительству Краснодарского края о согласовании дизайн - проекта № 71-04-01-8487/19 от 25.08.2019г. Муниципальный контракт № 88 от г.
1.2	Наименование заказчика с указанием полного наименования, ведомства (подчиненности), адреса и телефона	Администрация Владимирского сельского поселения Лабинского района
1.3	Вид строительства	Капитальный ремонт
1.4	Тип строительства	Благоустройство
1.5	Адрес объекта	Краснодарский край, Лабинский район, ст.Владимирская, общественная территория по ул. Коминтерна (чётная сторона) от ул.Международной до ул.Телеграфной
1.6	Стадийность проектирования	1 стадия — сметная документация
1.7	Требования к вариантной и конкурсной разработке	Не требуется
1.8	Особые условия строительства (сейсмичность, грунты, стесненность площадки и т.п)	Сейсмичность: район — 7 баллов
1.9	Основные технико — экономические показатели объекта (назначение, число секций и квартир, вместимость, мощность, производительность, пропускная способность, состав объекта, этажность)	Земельный участок с кадастровым номером
1.10	Рекомендуемые типы квартир и их соотношение	Не требуется
1.11	Назначение вспомогательных помещений, их мощность, вместимость, пропускная способность, состав и площади помещений, строительный объем	Не требуется
1.12	Требования к качеству,	- 1 -

№ ПП	Наименование данных	Содержание для проектирования
	конкурентоспособности и экологическим параметрам продукции	ГОСТам, подтверждено сертификатами соответствия, отвечать установленным параметрам противопожарной и санитарной безопасности.
1.13	Требования к технологии, режиму предприятия	
1.14	Требования к архитектурно- планировочным и конструктивным решениям, условиям блокировки, отделке здания	
1.15	Выделение очередей и пусковых комплексов. Требования по перспективному расширению предприятия	В одну очередь
1.16	Способ производства строительных работ	Подрядный
1.17	Применяемый каталог изделий	Применить преимущественно материалы и изделия отечественного производства, учтенные в региональных сборниках цен, производимые или доступные к поставке в регион объекта проектирования
1.18	Необходимость выполнения инженерных изысканий	Не требуется
1.19	Условия по обеспечению доступной среды жизнедеятельности маломобильных граждан	Вертикальную планировку территории разработать с учётом требований СП 59.13330.2016 «Доступность зданий и сооружений для маломобильных групп населения. Актуализированная редакция СНиП 35-01-2001». Значения уклонов не превышают нормативные. Для обеспечения доступа МГН на детские и спортивные площадки выполнить понижение БР. Пути движения МГН выполнить без препятствий.
1.20	Инженерно-технические мероприятия гражданской обороны и мероприятия по предупреждению чрезвычайных ситуаций	Нет
1.21	Мероприятия по инженернотехническому укреплению объекта в целях обеспечения его антитеррористической защищенности	Не требуется
1.22	Выполнение экологических и	Не требуется

Nº	Наименование данных	Содержание для проектирования
ПП	санитарно-	
	эпидемиологических условий к	
	объекту	
2.	Конструкции и оборудование з	
	Требование по применяемым	
2.1	конструкциям:	
2.2	Фундаменты (ленточные	Нет
	существующие)	Tiei
2.3	Наружные стены	Нет
2.4	Стены второго этажа	Нет
2.5	Внутренние стены и	Нет
	перегородки	
2.6	Перекрытия	Нет
2.7	Полы	Нет
2.8	Кровля	Нет
2.9	Окна	Нет
2.10	Двери	Нет
2.11	Отделка внутренняя	Нет
3	Отделка наружная	Нет
3.1	Инженерное и технологическое Отопление	е оборудование:
3.1	Теплоснабжение	_
	Вентиляция и	-
3.3	кондиционирование	-
3.4	Водопровод	-
3.5	Канализация	-
3.6	Горячее водоснабжение	
3.7	Электроснабжение	-
3.8	Технологическое оборудование	-
3.9	Телефонизация	-
3.10	Система оповещения	-
3.11	Система автоматической	_
J.11	пожарной сигнализации	
4		инженерные сооружения, точки
4.1	присоединения:	TT
4.1	Водопровода	Нет
4.2	Канализации Теплоснабжения	Нет
4.3		Нет
4.4	Электроснабжения Телефонизация	Нет
4.6	Радиофикации	Нет
4.7	Газоснабжение	Нет
5	Дополнительные требования:	1101
	Порядок выбора и применения	При выборе конструкций, материалов и
5.1	материалов, конструкций,	оборудования приоритет отдавать материалам,
	оборудования	производимым на территории Российской
	PJA - Dallini	- 3 -

№ пп	Наименование данных	Содержание для проектирования
		Федерации
5.2	Благоустройство прилегающей территории, площадки и малые архитектурные формы	Предусмотреть разбивку площадок, пешеходных и велосипедной дорожек с покрытием из бетонной тротуарной плитки, устройство асфальтобетонного проезда и технической площадки с асфальтобетонным покрытием. Предусмотреть разбивку детской игровой площадки с мягким покрытием, спортивной площадки с набором уличных тренажёров. Предусмотреть установку МАФов, трибун, скамеек и урн на пешеходных путях, а также парковых светильников с последующим подключением к существующим сетям (не в рамках данного проекта).
5.3	Разработка проекта восстановления (рекультивации) нарушенных земель или плодородного слоя	Не требуется
5.4	Указания по месту складирования излишков грунта и мусора при строительстве	Расстояние вывоза строительного мусора - 25 км
5.5	Основные требования к составу выполненных работ	Согласно действующим техническим регламентам
5.6	Предварительное согласование заказчиком проектных решений с заинтересованными ведомствами и организациями	Не требуется
5.7	Необходимость выполнения научно-исследовательских и опытно-конструкторских работ в процессе проектирования и строительства	Не требуется
5.8	Основание необходимости снова или сохранения зданий и сооружений, зеленых насаждений, переноса инженерных сетей и коммуникаций	Не требуется
5.9	Разработка дизайн — проекта и чертежей интерьеров отдельных помещений	Не требуется
5.10	Выполнение демонстрационных материалов, макетов	Не требуется
5.11	Выполнение сметной документации	Сметную документацию составить согласно МДС 81-35.2004 «Методика определения

№ пп	Наименование данных	Содержание для проектирования
		стоимости строительной продукции на территории Российской Федерации». Сметная документация представляется заказчику в составе: -локальные сметные расчеты на каждый вид работ по каждому из объектов в базисном и текущем уровне цен с учетом всех требований нормативных документов по ценообразованию на момент выдачи.
5.12	Состав сметной документации	Раздел 11 «Смета на строительство объектов капитального строительства». Сметная документация по дефектной ведомости, утвержденной заказчиком.
5.13	Количество экземпляров проекта, выдаваемых заказчику	3 экземпляра
5.14	Прочие дополнительные требования и указания, конкретизирующие объем проектных работ	Проектировщик обеспечивает: - ведение авторского надзора за строительством объекта по отдельному договору.

Глава администрации Владимирского сельского поселения	М.П.	И. В. ТараськоваПодпись
2019 г.		
Проектировщик:		
Директор МУП МО Лабинский район «АрхГрадЦентр»	М.П.	A.И. Лобов _{Подпись}
2019 г.		

Заказчик:

РАЗДЕЛ 2.

СХЕМА ПЛАНИРОВОЧНОЙ ОРГАНИЗАЦИИ ЗЕМЕЛЬНОГО УЧАСТКА Текстовая часть.

Проектная документация разработана на основании следующих нормативных документов:

- СП 42.13330.2016 «Градостроительство. Планировка и застройка городских и сельских поселений»;
- СП 4.13130.2013 «Системы противопожарной защиты. Ограничение распространения пожара на объектах защиты. Требования к объёмнопланировочным решениям»;
 - СП 82.13330.2016 «Благоустройство территорий»;
 - СП 6665-91 «Камни бетонные и железобетонные бортовые»;
- СП 8267-93 «Щебень и гравий из плотных горных пород для строительных работ»;
- СП 9128-2013 «Смеси асфальтобетонные, полимерасфальтобетонные, полимерасфальтобетон асфальтобетон, автомобильных ДЛЯ дорог аэродромов. Технические условия»;
- ГОСТ 23795-2014 «Смеси песчано-гравийные для строительных работ. Технические условия».
- ГОСТ 8736-2014 «Песок для строительных работ. Технические условия».
- ГОСТ 26633-2012 «Бетоны тяжёлые и мелкозернистые. Технические условия».
- Характеристика земельного участка, предоставленного для размещения объекта капитального строительства.

под проектируемый объект находится в северо-восточной застроенной части станицы Владимирской Лабинского района.

Площадка свободна от застройки, рельеф относительно ровный.

В геоморфологическом отношении площадка изысканий расположена в Лабино-Урупской водораздельной пределах террасы предгорной Прикубанской равнины. На І НПТ распространена относительно новая (после 1970 г.) индивидуальная застройка, старая часть станицы и её центр находятся восточнее – в пределах второй надпойменной террасы рассечённой с востока на запад долиной р.Куксы.

Абсолютные отметки в границах площадки изменяются от 309,55 до 310,60.

Геологическое строение площадки представлено следующими грунтами: почва современная суглинистая; галечниковый грунт заполнитель песчаный; суглинок твёрдый; тяжёлый, пылеватый, просадочный, карбонатизированный; глина полутвёрдая, лёгкая, непросадочная.

территории Владимирской Климат умеренно-континентальный CT. неустойчивым увлажнением.

c

Природно-климатические условия участка:

- Климатический район ІІІ-Б;
- Вес снегового покрова 110 кг/м²;
- Скоростной напор ветра -26 м/c;
- -Температура наружного воздуха (-)21°C; Сейсмичность площадки 8 баллов

б) обоснование границ санитарно-защитных зон объектов капитального строительства в пределах границ земельного участка - в случае необходимости определения указанных зон в соответствии с законодательством Российской Федерации.

В данном проекте санитарно-защитные зоны не выявлены.

в) обоснование планировочной организации земельного участка

Расположение и ориентация проектируемого объекта на участке выполнены с соблюдением требований СП 42.13330.2011, СП 4.13130.2013. Выполнены санитарные и противопожарные разрывы.

г) технико-экономические показатели земельного участка

Площадь участка благоустройства- 23050,0 100%;

д) описание организации рельефа вертикальной планировкой

Проектом предусмотрена вертикальная планировка участка, обеспечивающая отведение атмосферных вод от проектируемого объекта открытым способом, путём создания уклонов по тротуару и дальнейшим выпуском в зелёную зону. С этой целью предусмотрено устройство разрывов дорожек бортовым камнем.

е) описание решений по благоустройству территории

Решения по благоустройству территории:

- -устройство пешеходных дорожек и площадок;
- -устройство велосипедной дорожки;
- -устройство детской и спортивных площадок;
- -посадка деревьев и кустарников;
- -устройство цветников;
- -установка парковых скамеек и урн.

Общие указания:

- 1. Настоящий проект разработан на основании:
- а) договора N^0 16(заказчик: администрация Сладковского сельского поселения Ла δ инского ра \bar{u} она)
- δ) топосъёмки, выполенной МУП МО Лабинский район "АрхГрадЦентр".

. Система высот-балтийская.

Система координат-местная.

- в) задания на проектирование
- 2. При производстве и приёмке работ по благоустройству руководствоваться СП 82.13330.2016. В процессе строительства освидетельствовать следующие виды работ:
- а) разбивка элементов благоустройства;
- б) подготовка поверхности подстилающего слоя или земляного полотна;
- в) устройство и уплотнение конструционных слоёв покрытия.

Технико-экономические показатели:

Площадь участка благоустройства— 23050,0 м2, 100% Площадь покрытий—8866,0 м2, 38,4% Площадь озеленения—14184,0 м2, 61,6%

Технические решения, принятые в рабочих чертежах проекта соответствуют требованиям экологических. санитарно-гигиенических, противопожарных и других норм и правил, действующих на территории РОССИЙСКОЙ ФЕДЕРАЦИИ и обеспечивают безопасную для жизни и здоровья людей эксплуатацию объекта при соблюдении предусмотренных рабочими чертежами мероприятий.

ΓИП...../Λοδοβ Α.И./


Ведомость рабочих чертежей основного комплекта:

Лист	Наименование	Примечание
1	Общие данные	
2	Ситуационный план	
3	Опорный план	
4	Фотофиксация	
5	Фотофиксация	
6	Фотофиксация	
7	Фотофиксация	
8	Схема зонирования территории	
9	Схема планировочной организации	
10	Разбивочный план	
11	План организации рельефа	
12	План земляных масс	
13	План проездов, тротуаров, дорожек и площадок. План покрытий.	
14	Конструкции покрытий	
15	Схема раскладки тротуарной плитки	
16	Эскизы детской и спортивных площадок	
17	План озеленения	
18	План расстановки малых архитектурных форм	
19	Эскизы МА Ф	
20	Эскизы МАФ	
21	3D-изображение элементов территории и благоустройства	
22	3D-изображение элементов территории и благоустройства	
23	3D-изображение элементов территории и благоустройства	
24	3D-изображение элементов территории и благоустройства	
25	3D-изображение элементов территории и благоустройства	
26	3D-изображение элементов территории и благоустройства	
27	3D-изображение элементов территории и благоустройства	
28	3D-изображение элементов территории и благоустройства	
29	Сводный план инженерных сетей	
	ı	

Ведомость ссылочных и прилагаемых документов

Обозна чение	Наименование	Примечание
	Ссылочные документы	
СП 42.13330.2011	"Градостроительство. Планировка и застройка городских и	
	сельских поселений"	
СП 4.13130.2013	"Системы противопожарной защиты. Ограничение	
	распространения пожара на объектах защиты. Требования	
	к объёмно-планировочным решениям"	
СП 82.13330.2016	"Благоустройство территорий"	
ΓΟCT 6665-91	"Камни бетонные и железобетонные бортовые"	
ΓΟCT 8267-93	"Щебень и гравий из плотных горных пород для	
	строительных работ	
ΓΟCT 9128-2013	"Смеси асфальтобетонные, полимерасфальтобетонные,	
	асфальтобетон, полимерасфальтобетон для автомобильных	
	дорог и аэродромов. Технические условия	
ΓΟCT 23735-2014	Смеси песчано-гравийные для строительных работ.	
	Технические условия	
ГОСТ 8736-2014	Песок для строительных работ. Технические условия.	
ГОСТ 26633-2012	Бетоны тяжелые и мелкозернистые. Технические условия	

						88-19 ПЗУ									
Изм.	Краснодарский край, Лабинский район, пос. Розовый,территория парка расположенная на земельном участке с кадастровым номером 23:18:0902001:6: Заказчик: администрация Сладковского сельского поселения								0902001.685						
VIЗМ. КОЛ.УЧ Директор		Λοδοθ				Благоустройство территории парка пос.	Стадия	Лист	Листов						
Нач.отдела		Говорухина Докукин				Розового, Лабинского района, Краснодарского края, расположенного на земельном участке с кадастровым номером 23:18:0902001:685	ПД	1							
Разра	δ.	Будни	K			Общие данные		10 Лабинск рхГрадЦ	•						

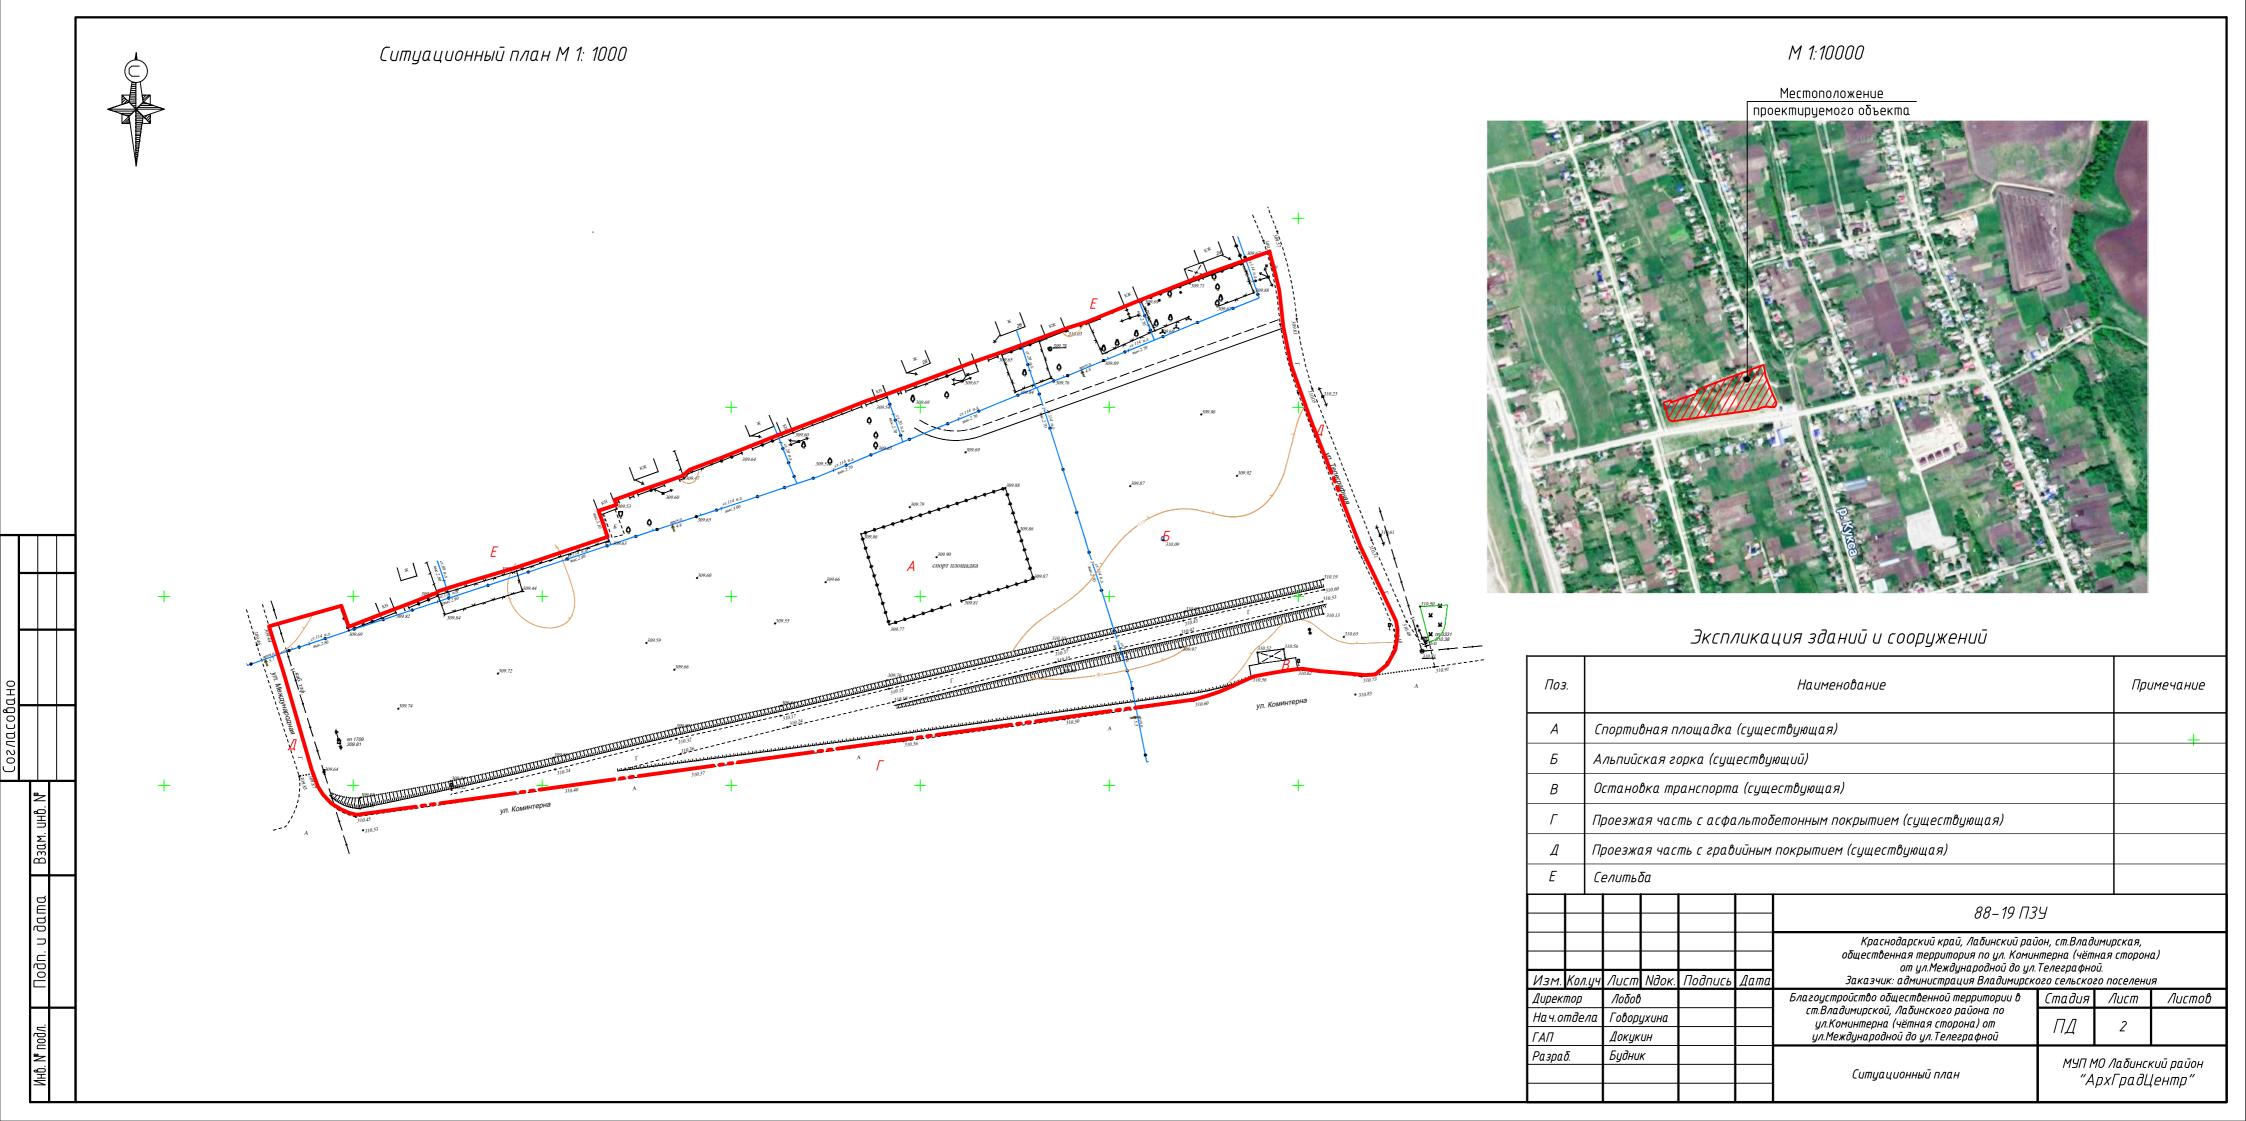

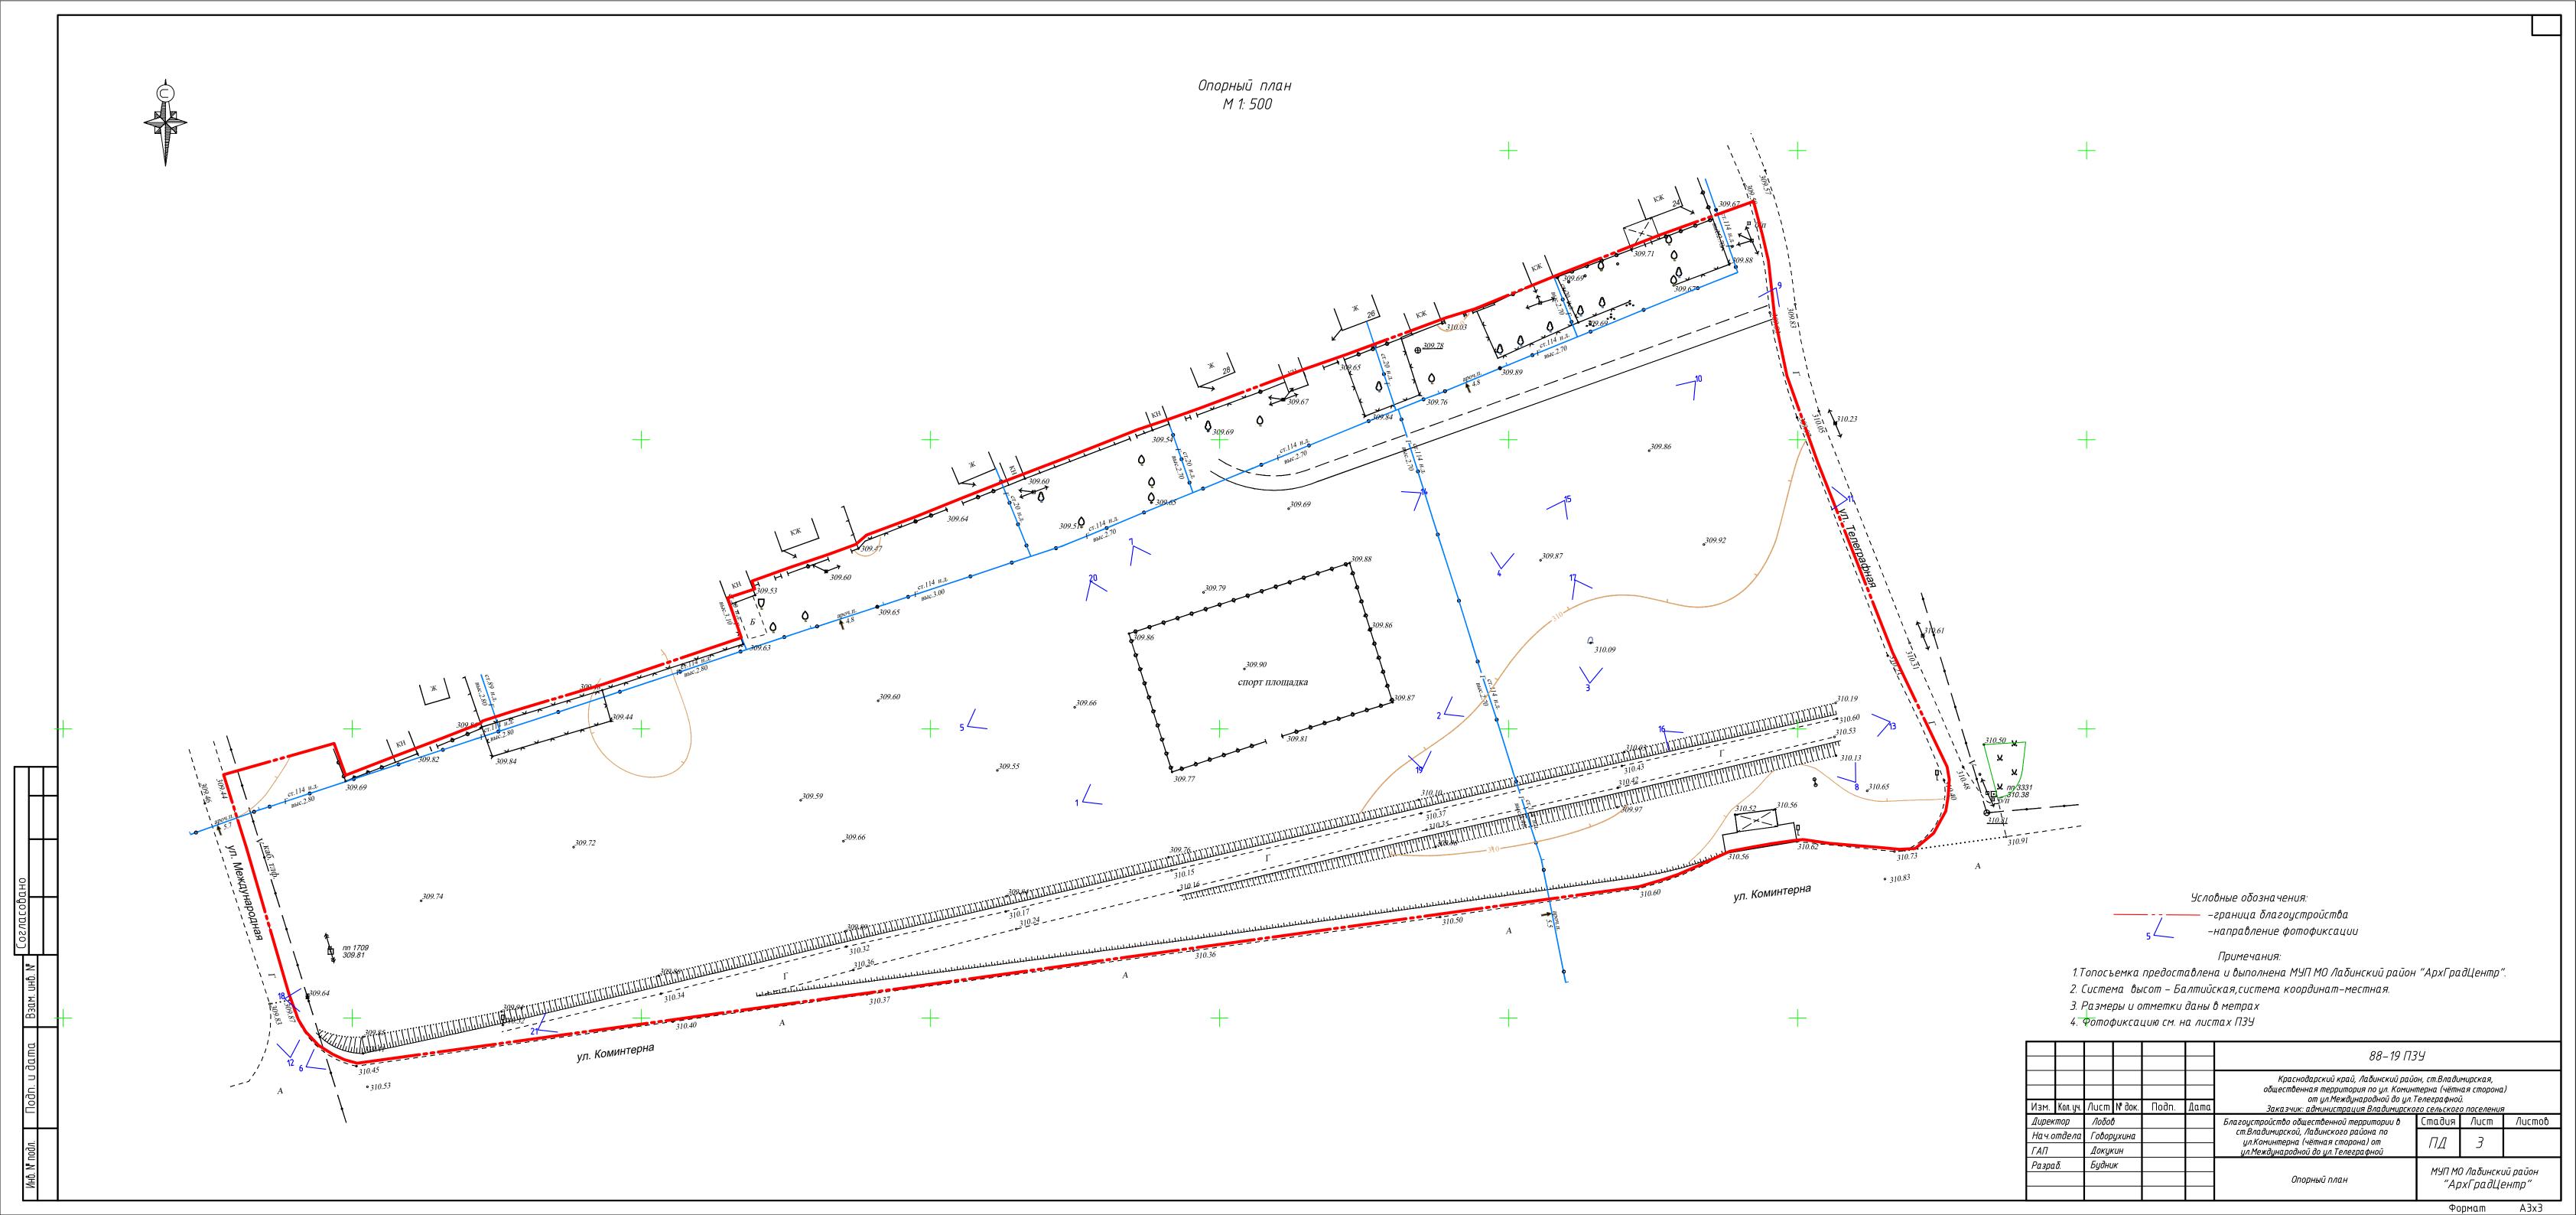


Фото 1











Фото 4

Фото 5

Фото б







						общественная территория по ул. Комин	терна (чётн	ая сторона	1)	
Изм.	Кол. уч.	/lucm	№ док.	Подп.	Дата				7	
Дирек	тор	Λοδοθ	3				Стадия	/lucm	Листов	
На ч.о	тдела	Говор	ухина				ПЛ	,		
ΓΑΠ		Докук	(UH				ПД	4		
Разра	δ.	Будни	ık			Фотофицевиче			кий район	
						Фотофиксация	[<i>"A</i>	рхГрадL	<i>центр"</i>	

Фото 7 Фото 8









Фото 10

Фото 11

Фото 12







Взам. инв. Л

Подп. и дата

MHD. N. NOD/N.

						88-19 ПЗУ								
Изм	Kon uu	Auem	№ док.	Подп.	Дата	Краснодарский край, Лабинский район, ст.Владимирская, общественная территория по ул. Коминтерна (чётная сторона) от ул.Международной до ул.Телеграфной. Закаэчик: администрация Владимирского сельского поселения								
VISIN.	No/1. y4.	/IUCIII	IN OUK.	110011.	дини			_						
Дирек	тор	/Ιοδοβ	•			Благоустройство общественной территории в	Стадия	/lucm	/lucmob					
На ч.о	тдела	Говор	ухина			ст.Владимирской, Лабинского района по ул.Коминтерна (чётная сторона) от	ПЛ	_						
ГАП		Докук	'UH			ул Междуна родной до ул Телегра фной	ПД	J						
Разра	δ.	Будни	K				МИПЛ	40 Λαδιιμεί						
					Фотофиксация	МУП МО Лабинский район "АрхГрадЦентр"								

Фото 13



Фото 14



Фото 15



Фото 16



Фото 17



Фото 18




		_			_								
						88–19 Г	139						
						Краснодарский край, Лабинский рай общественная территория по ул. Комин от ул.Международной до ул.:	терна (чётн	ая сторона	1)				
Изм.	''			Подп.	Дата	Заказчик: администрация Владимирского сельского поселения							
Дирек	тор	Λοδοθ	•			Благоустройство общественной территории в	Стадия	/lucm	Листов				
На ч.о	тдела	Говор	ухина			ст.Владимирской, Лабинского района по ул.Коминтерна (чётная сторона) от	ПЛ	6					
ΓΑΠ		Докук	'UH			ул.Международной до ул.Телеграфной	ПД	6					
Разра	δ.	Будни	K			Фотофиксация		10 Лабинсі рхГрадL	кий район Іенто"				
I							I ''	F P. 4.0 -	7				











Взам. инв. №																
дата													88-19 /	739		
Nodn. u d							Изм.	Изм. Кол. уч. Лист № док. Подп. Дата		Дата	Краснодарский край, Лабинский район, ст.Владимирская, общественная территория по ул. Коминтерна (чётная сторона) от ул.Международной до ул.Телеграфной. Закаэчик: администрация Владимирского сельского поселения					
\vdash	$\frac{1}{2}$						Дирен	_	/Ιοδοί	3			Благоустройство общественной территории в ст.Владимирской, Лабинского района по	Стадия		Листов
одл.							ΓΑΠ		Докун				ул.Коминтерна (чётная сторона) от ул.Международной до ул.Телеграфной	ПД	7	
칟							Разра	1δ.	Будни					мчпі	ΜΟ Λαδυнсι	
Инв. № подл.													Конструкции покрытий	"/A	ηο παυσητή ΝρχΓρασL	центр"
-	•								•					Фо	рмат	A3

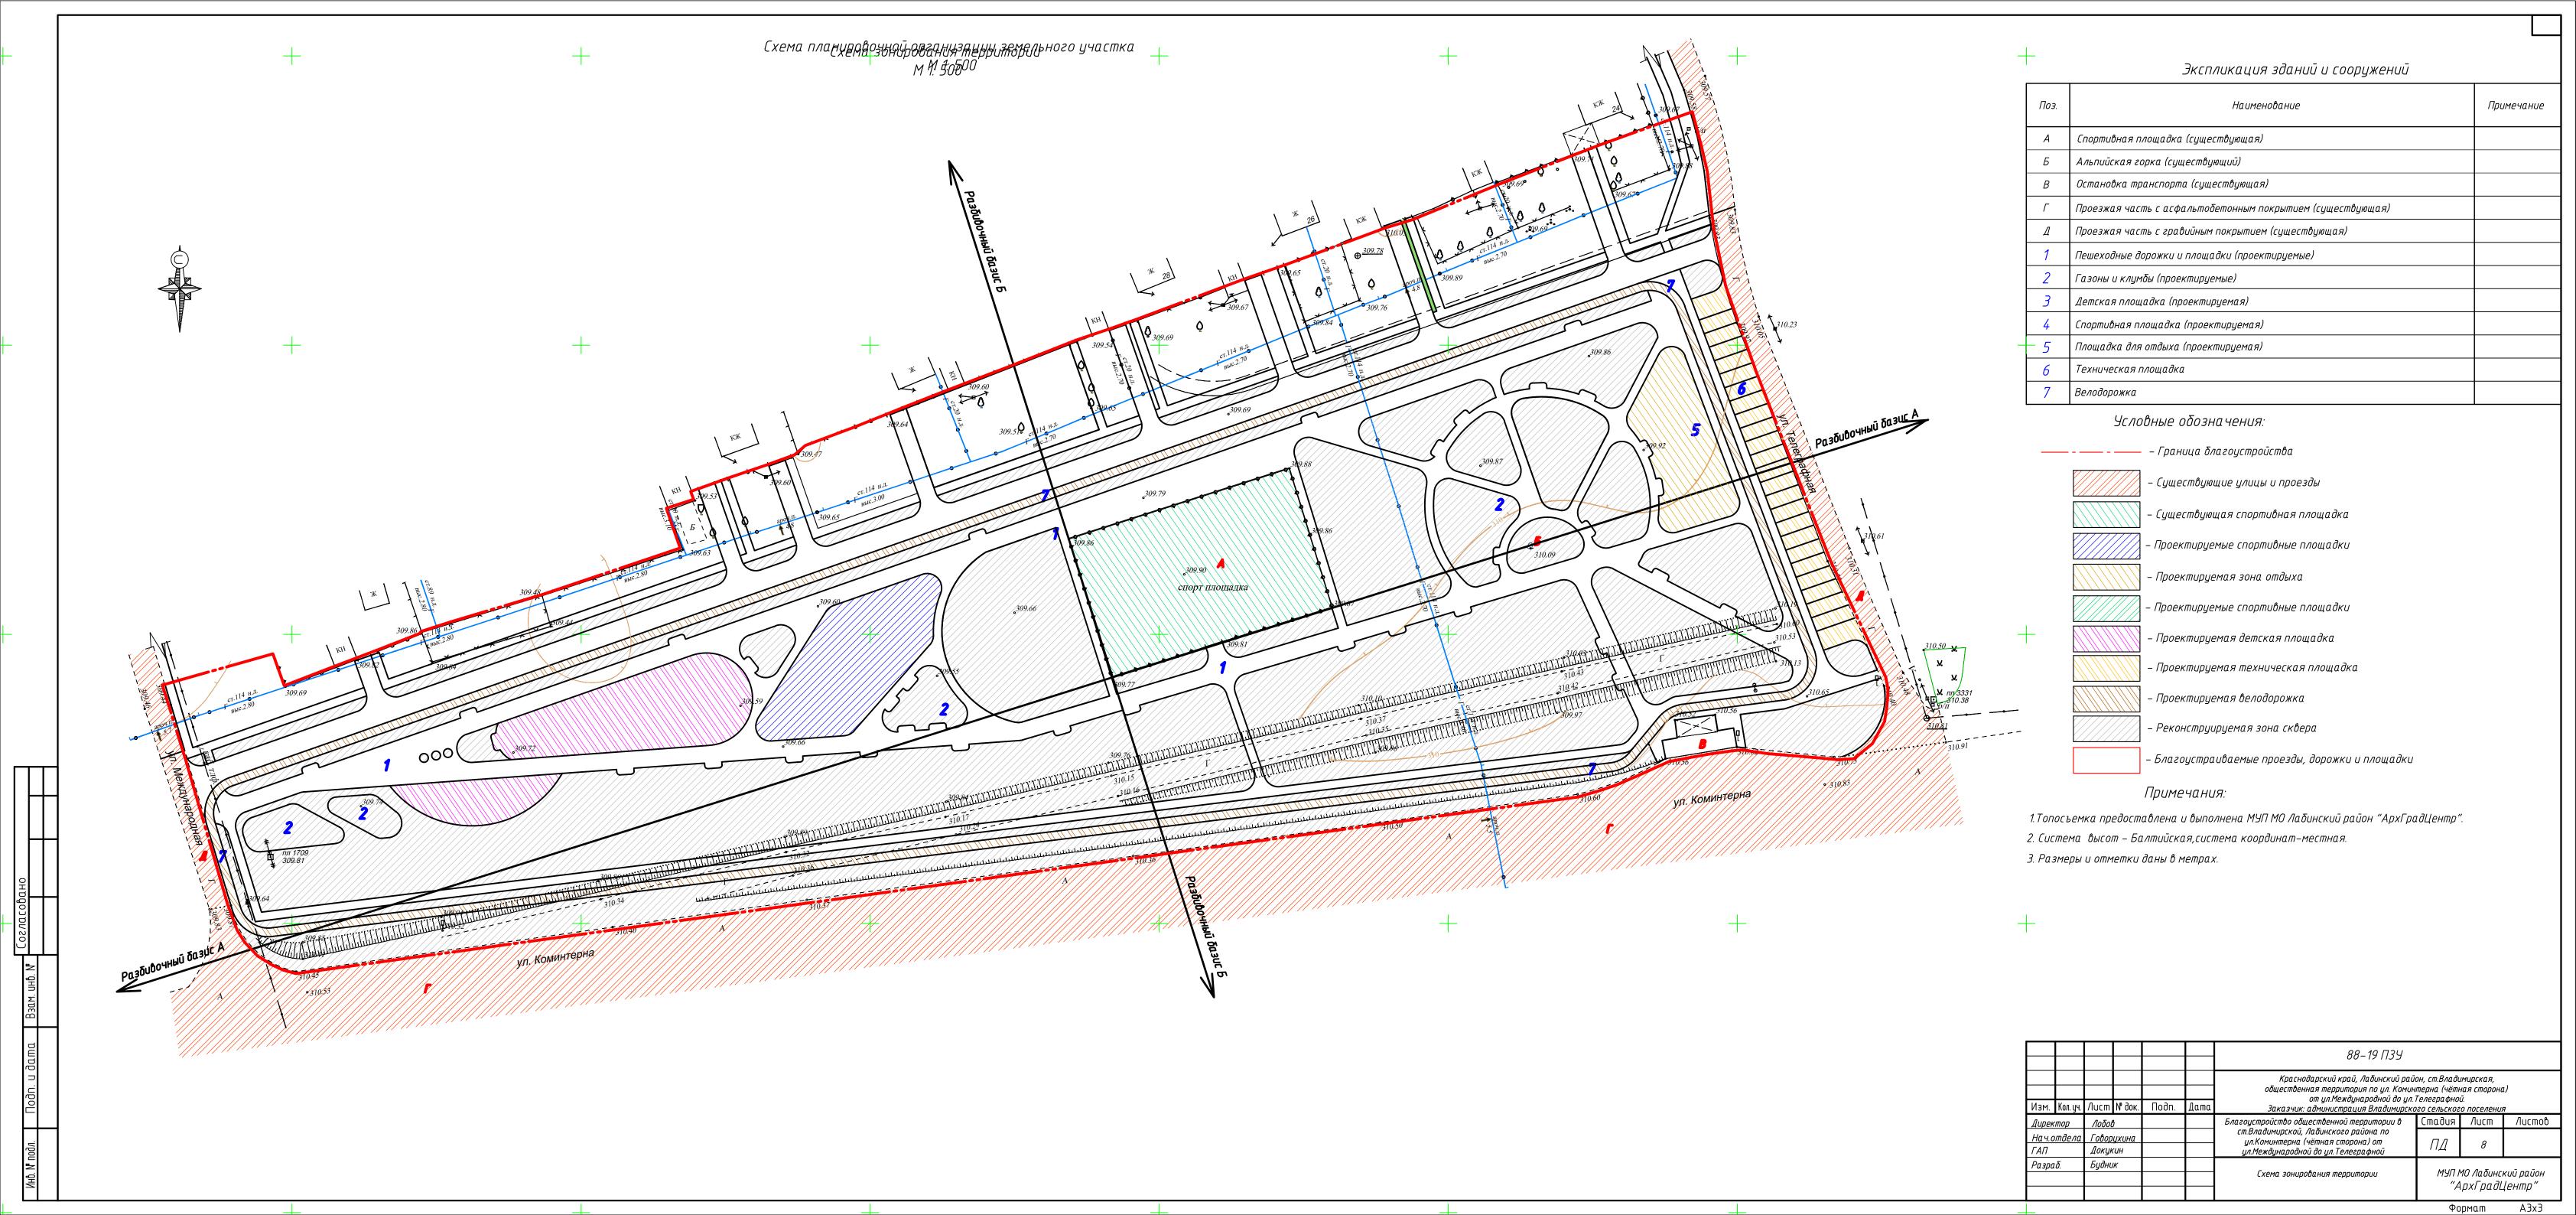


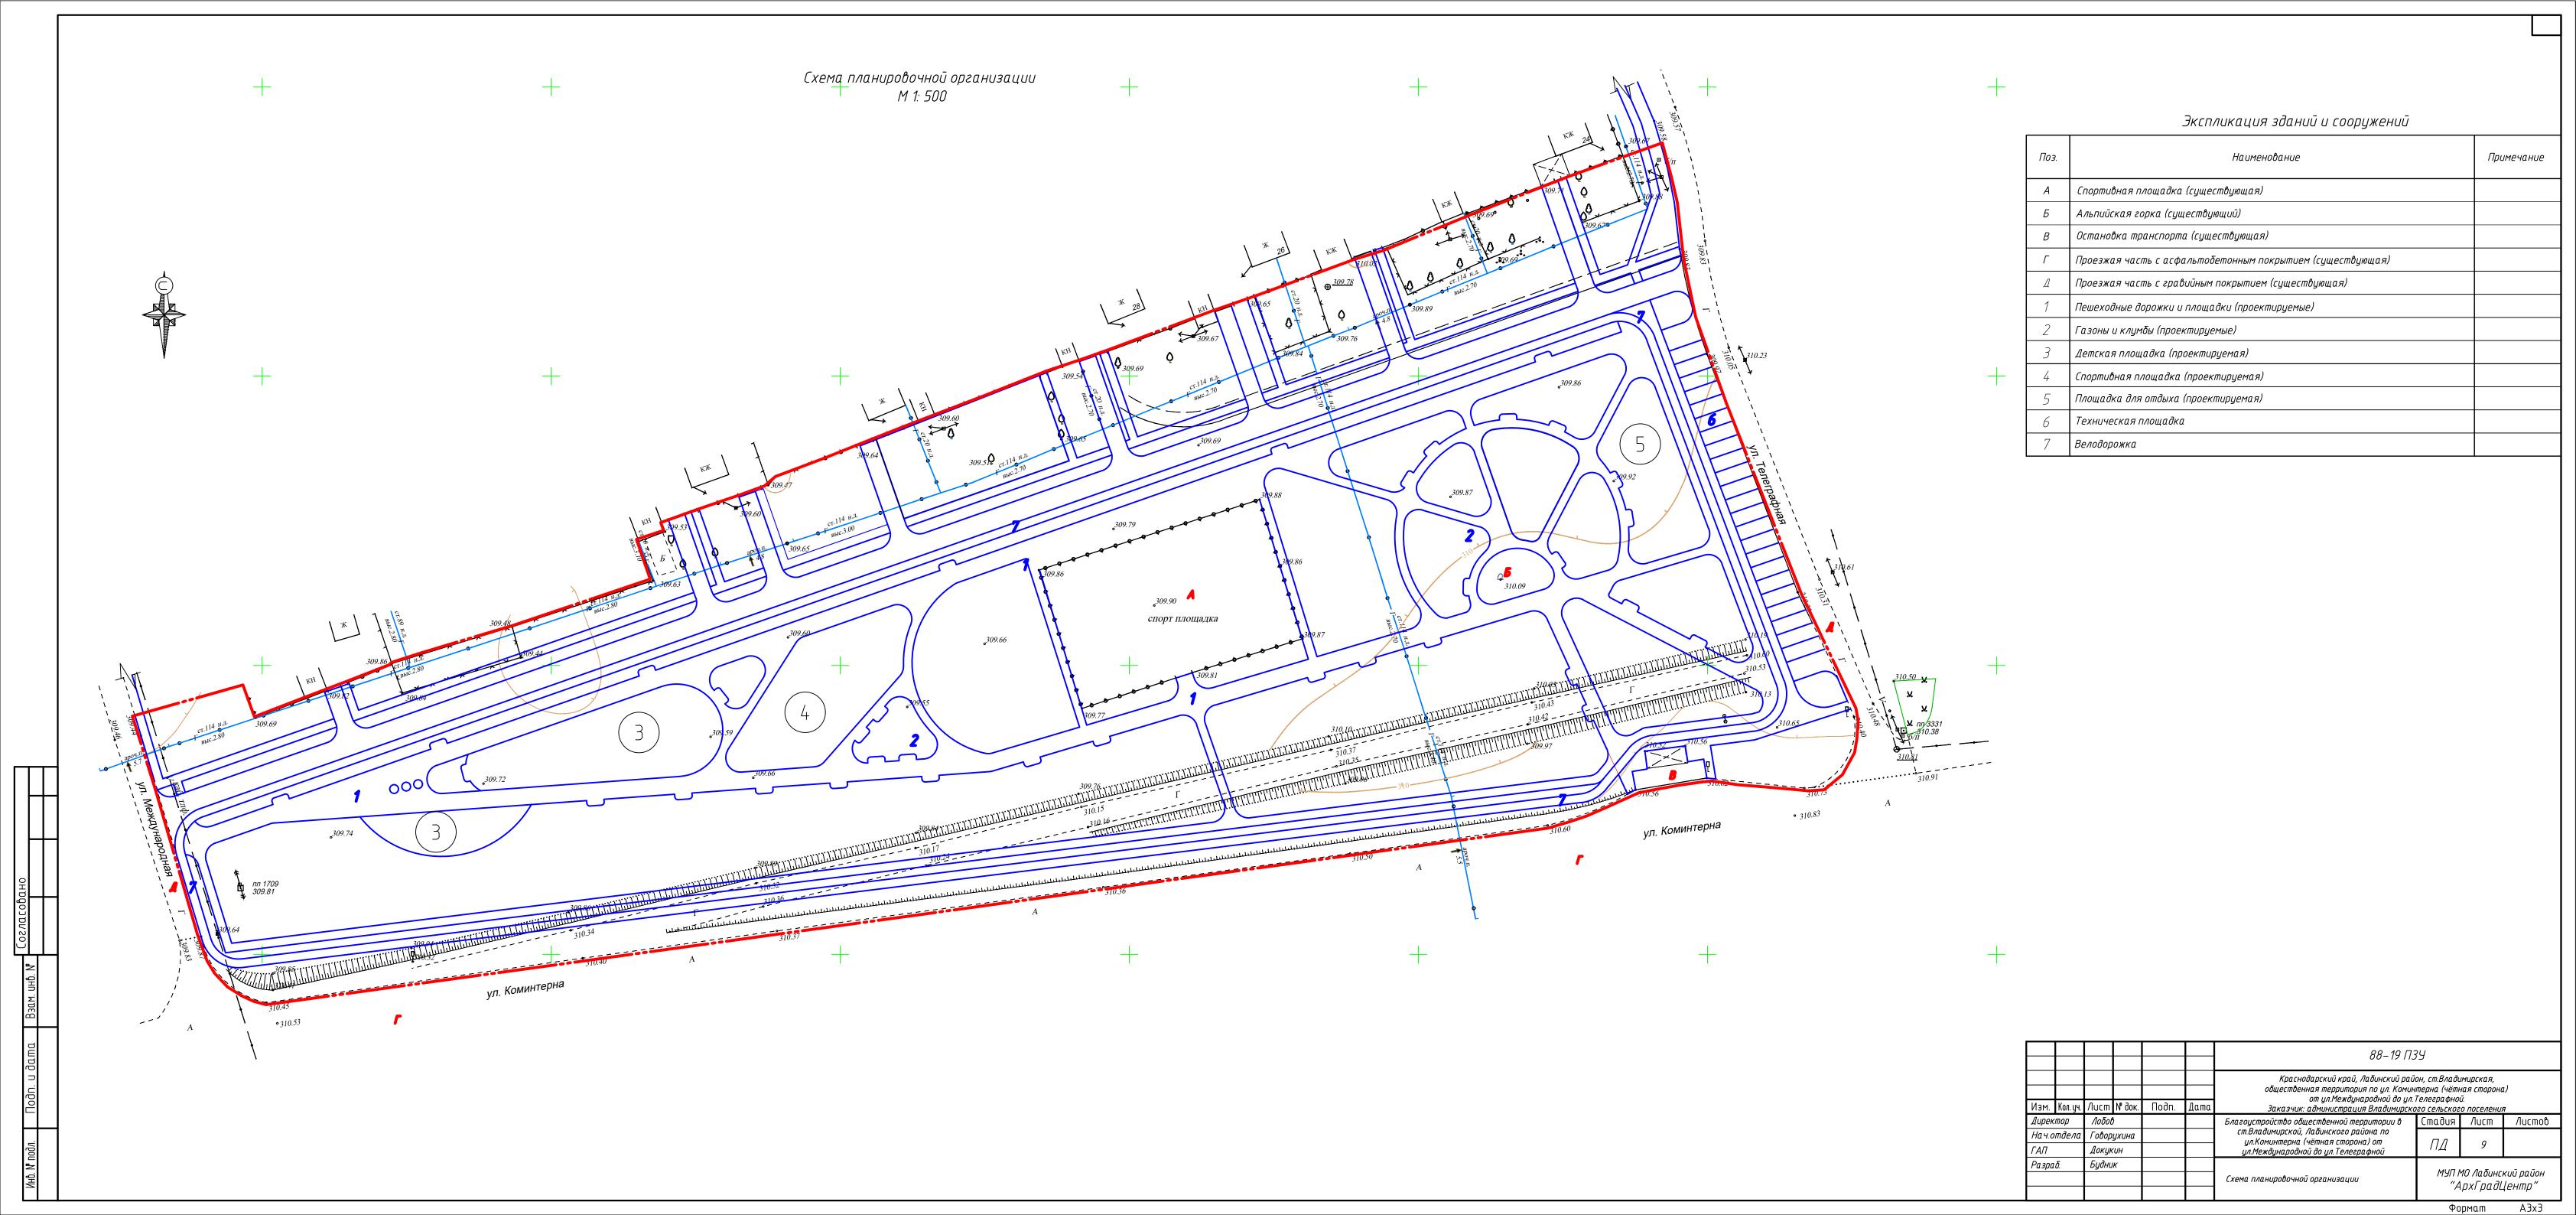

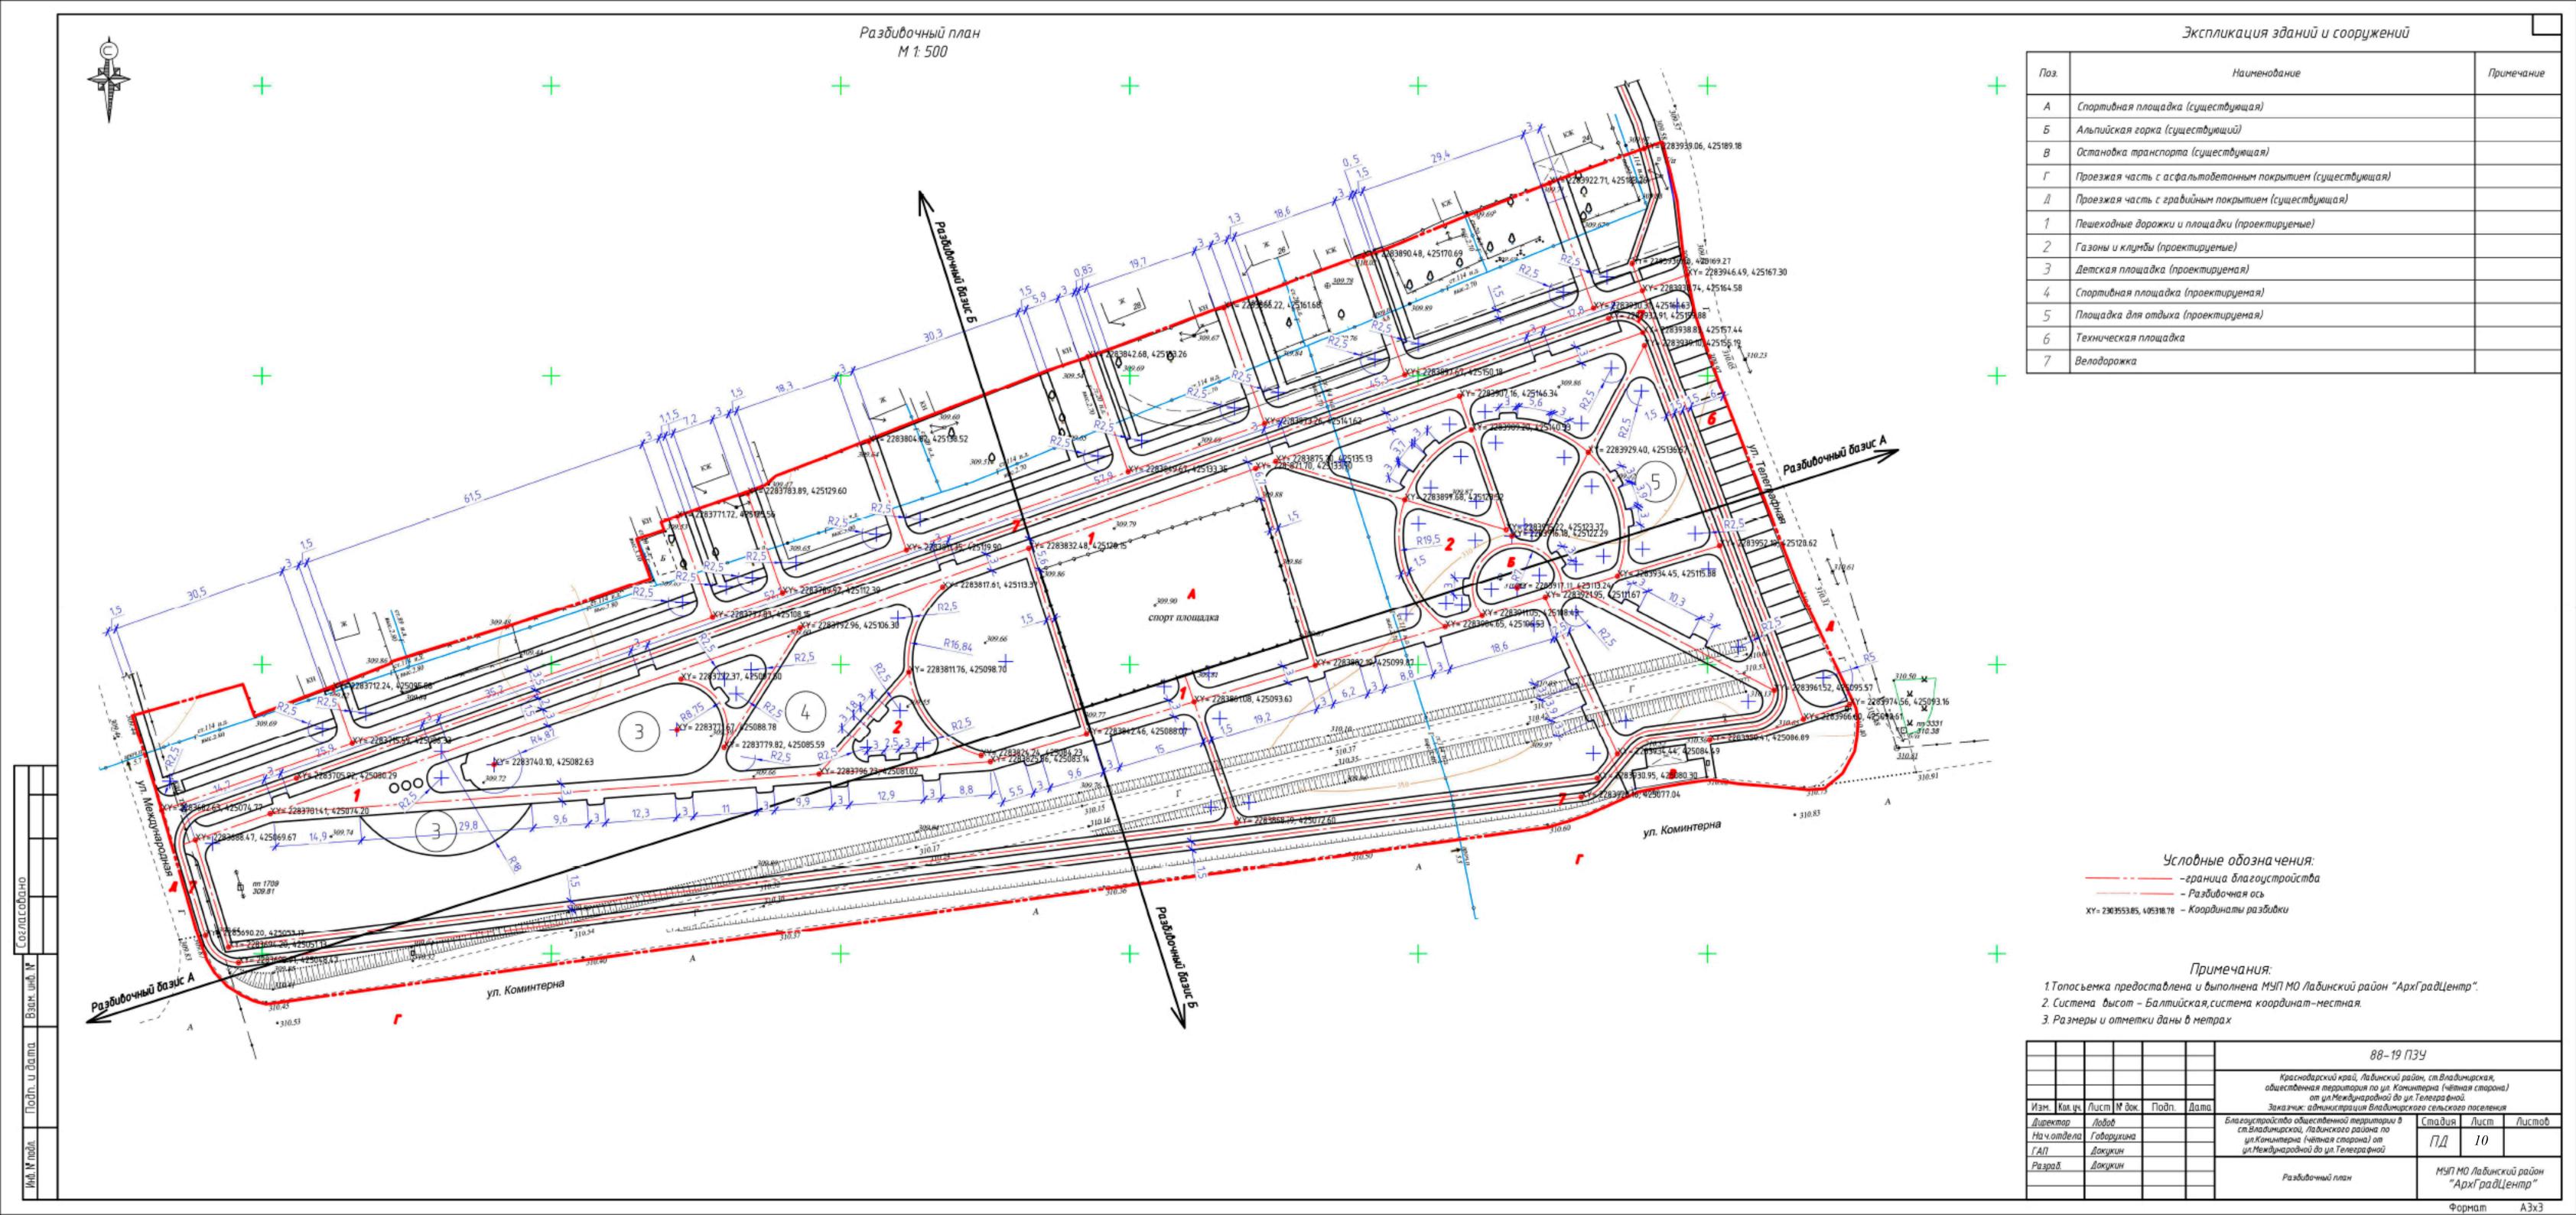

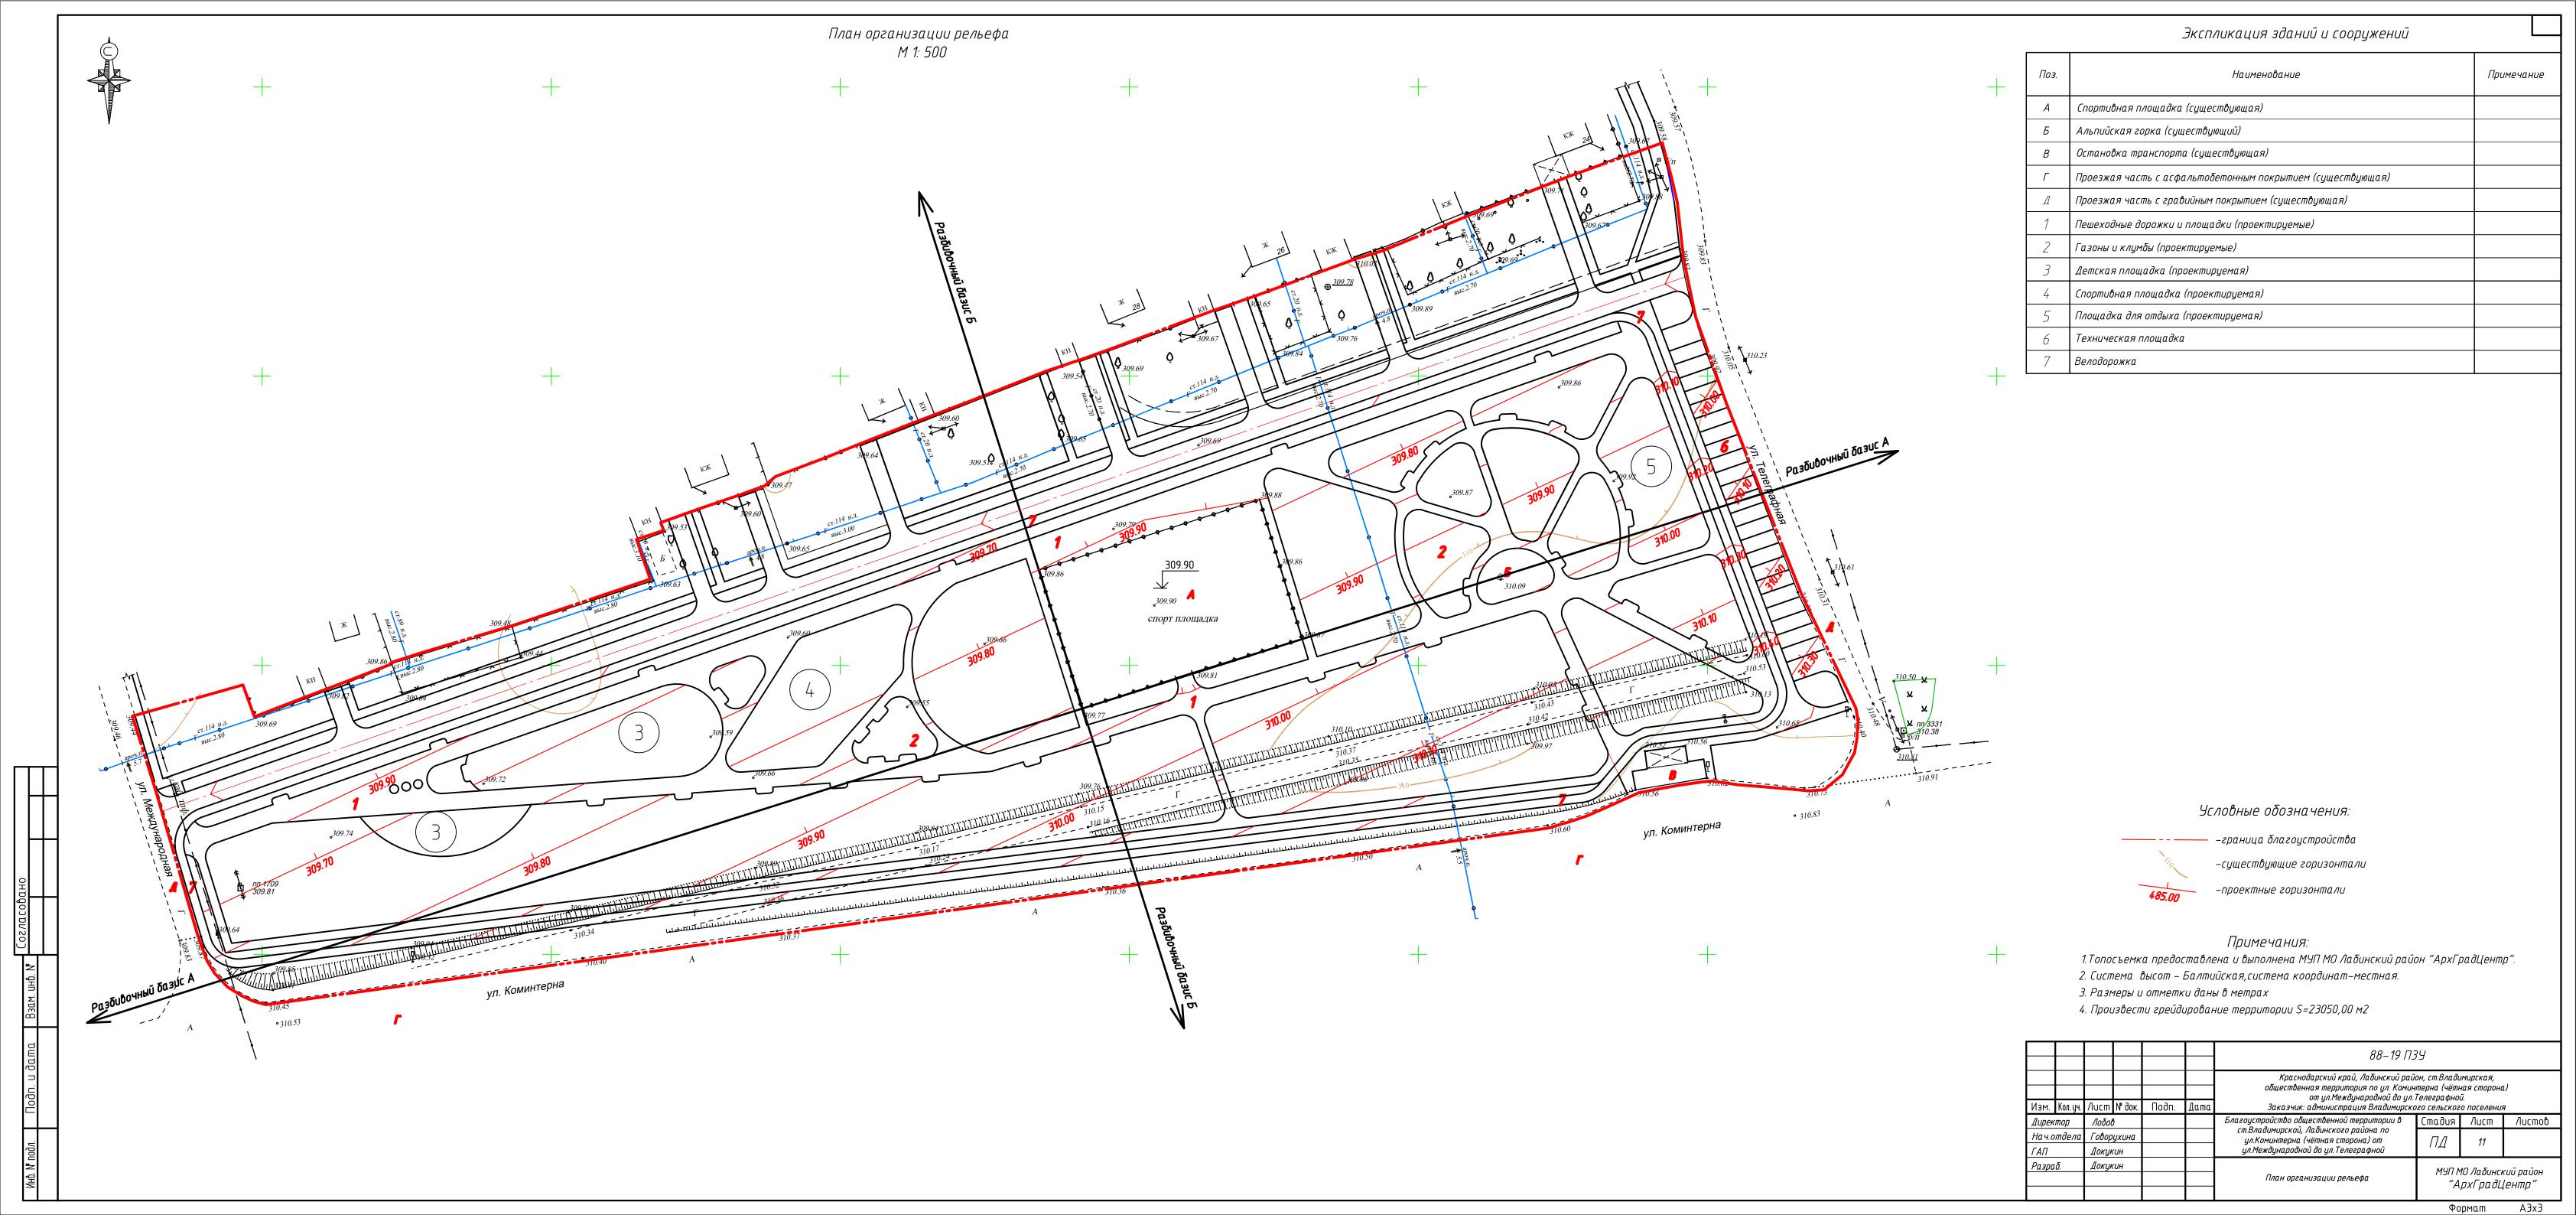


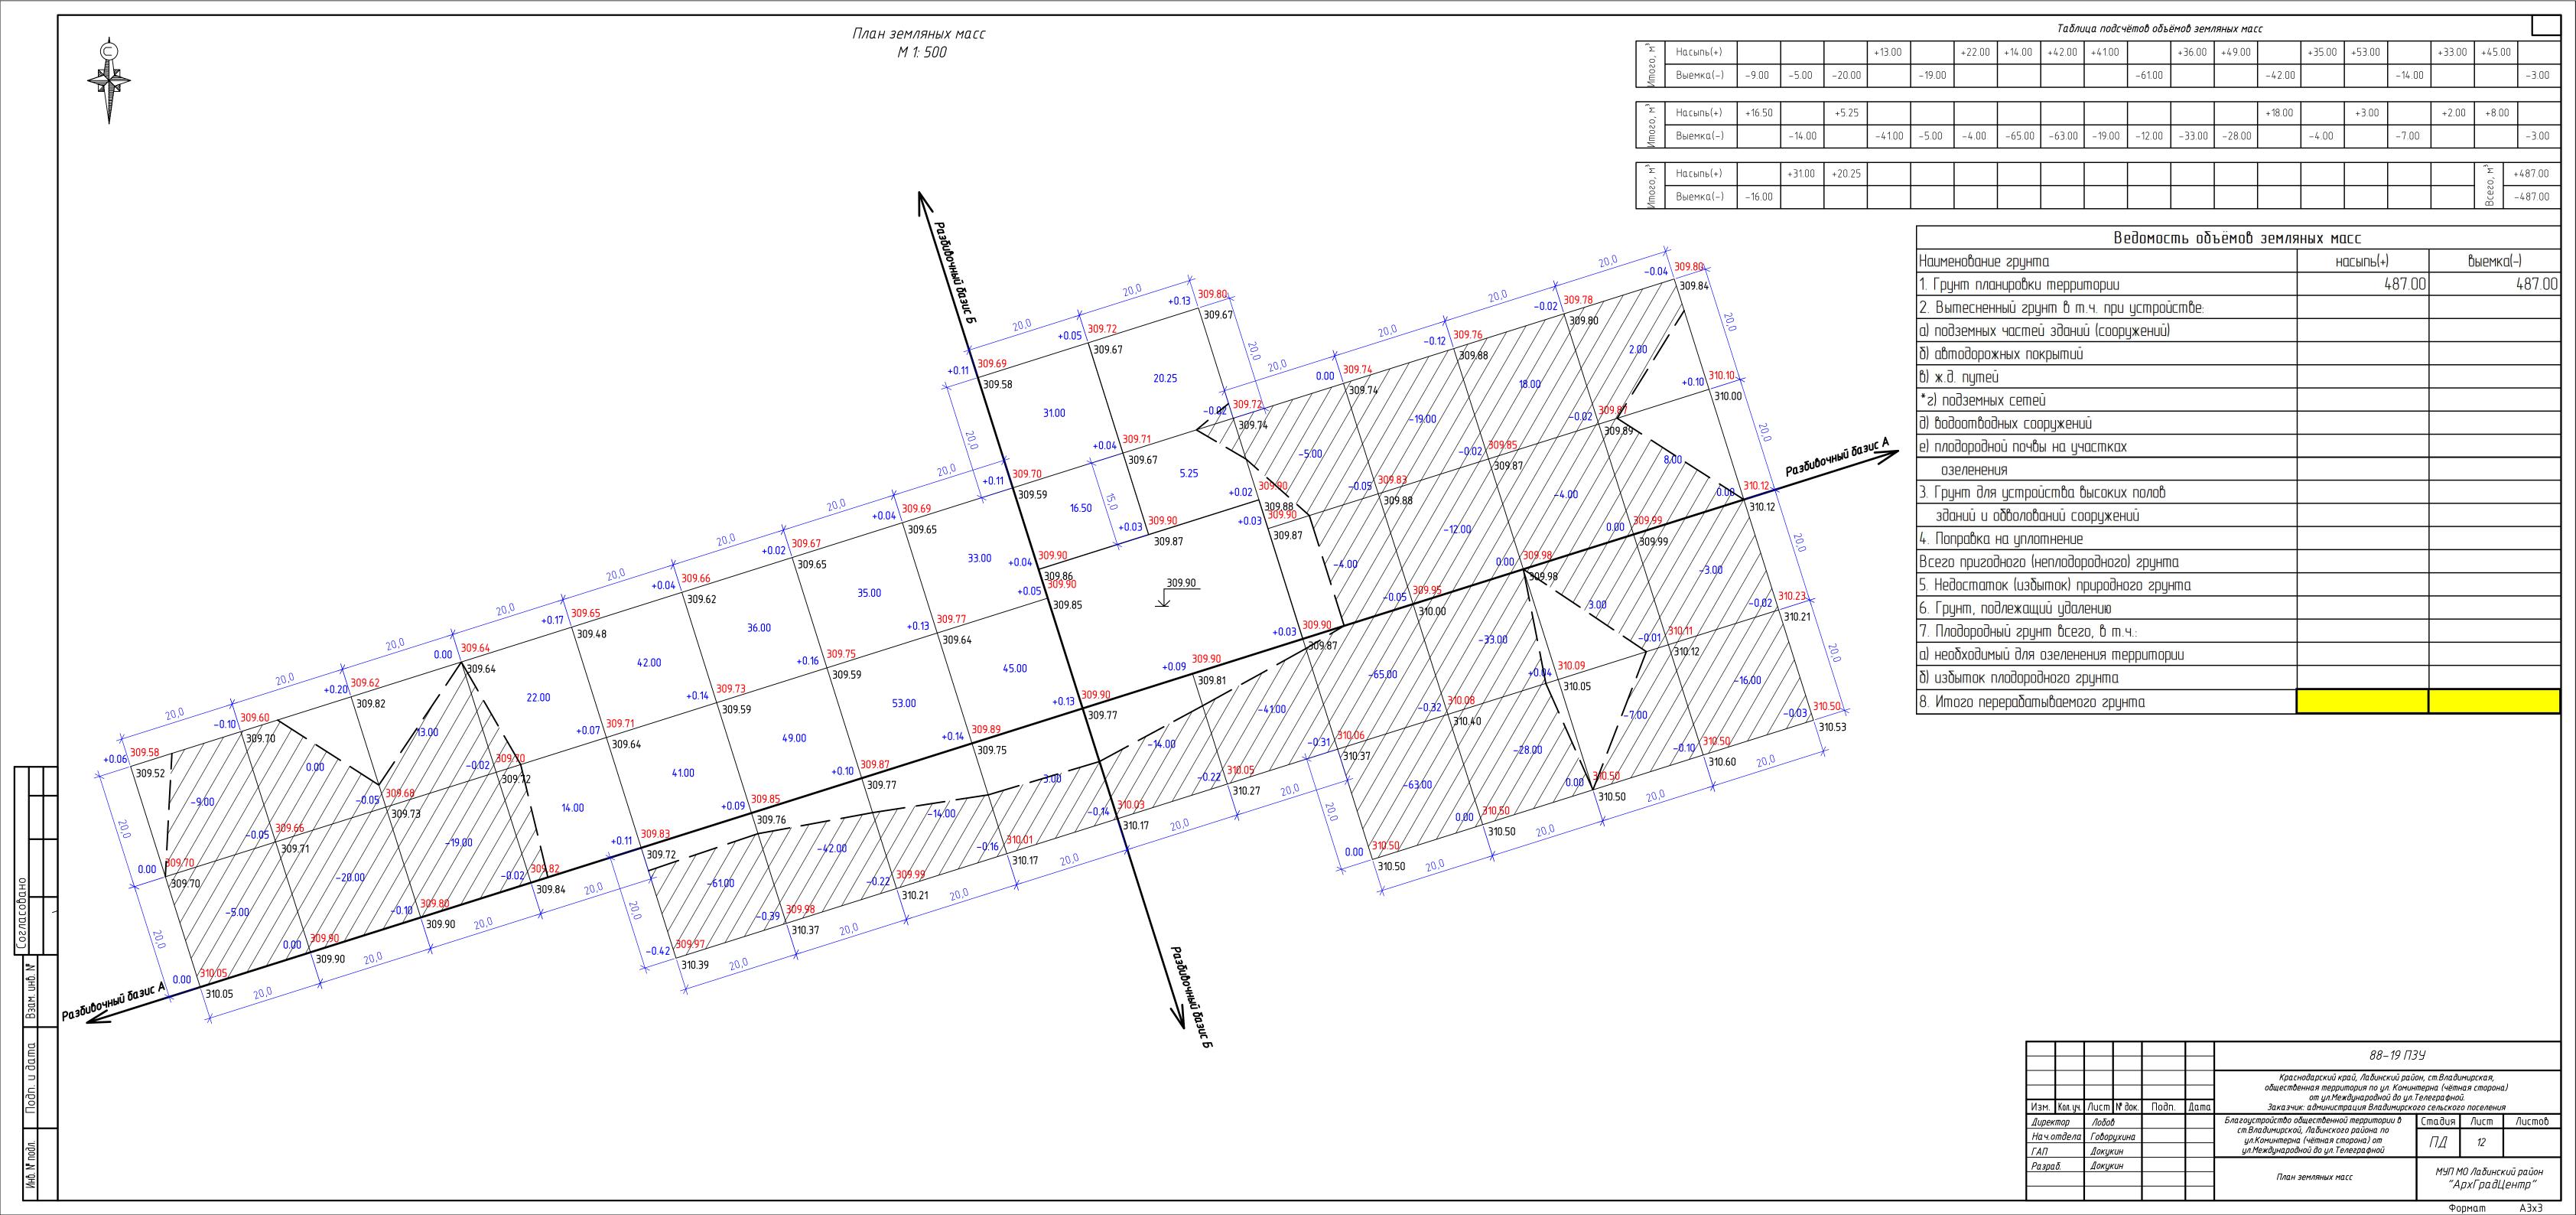

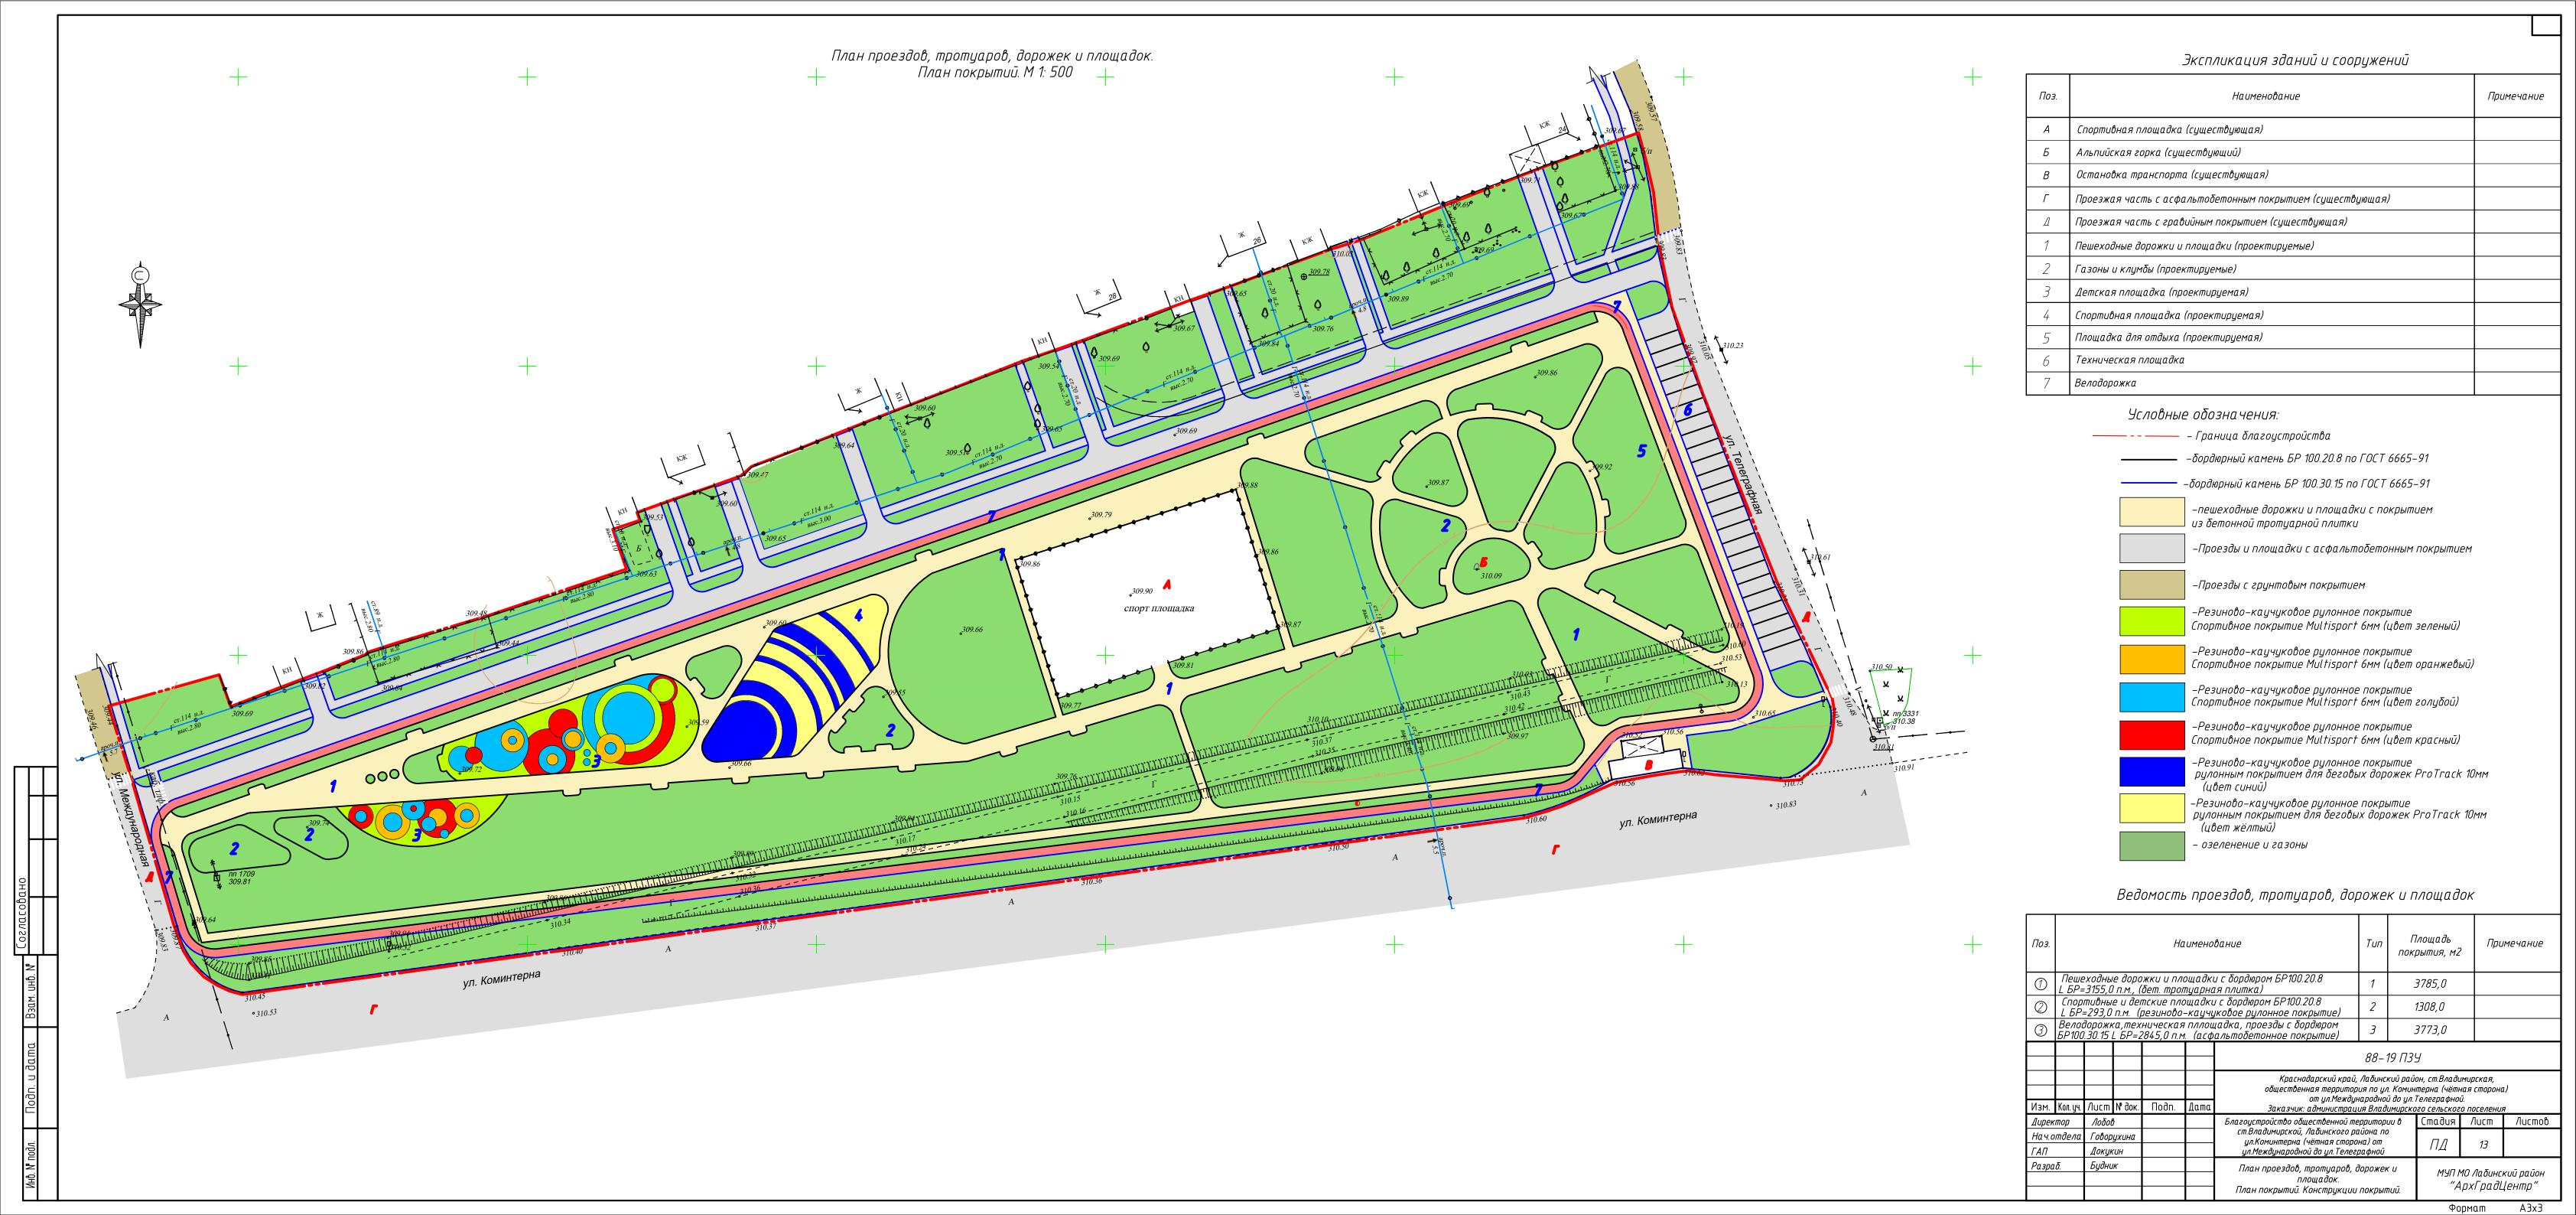


Конструкции покрытий


Узел сопряжения проезда с газоном

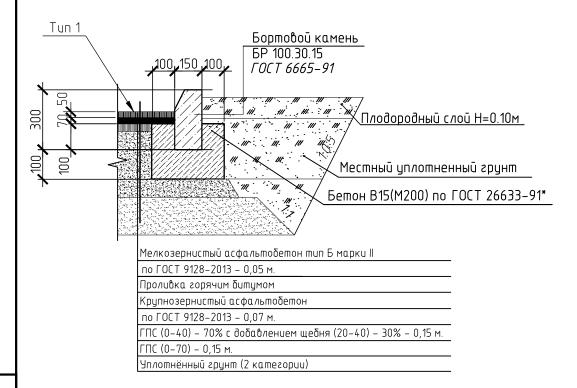


Узел сопряжения пешеходных дорожек и площадок с газоном

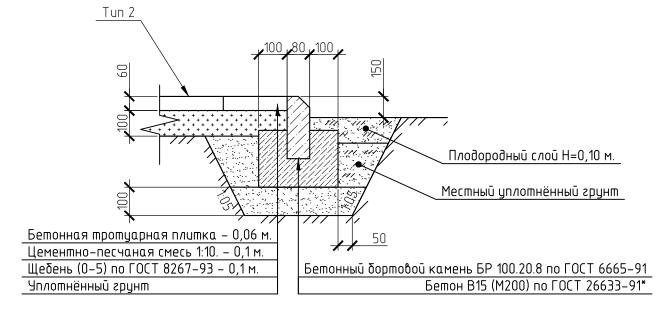


Узел сопряжения проезда с пешеходными дорожками

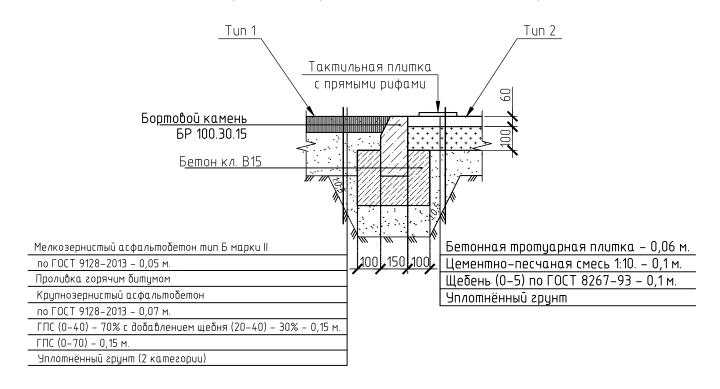


Узел сопряжения дет. площадки с пешеходными дорожками.

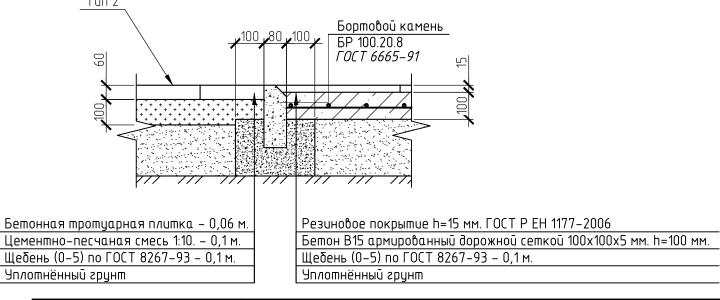


						88–19 Г	139					
			10.7			Краснодарский край, Лабинский район, ст.Владимирская, общественная территория по ул. Коминтерна (чётная сторона) от ул.Международной до ул.Телеграфной.						
Изм.				Подп.	Дата	Заказчик: администрация Владимирского сельского поселения						
Дирек	- ' 		3			Благоустройство общественной территории в	Стадия	/lucm	Листов			
На ч. с	Нач.отдела Говорухина		ухина			ст.Владимирской, Лабинского района по ил.Коминтерна (чётная сторона) от	ПЛ	14				
ΓΑΠ	- ' '		(UH			ул.Международной до ул.Телеграфной	11//	14				
Разраδ.		Будник				Конструкции покрытий	ΜΥΠ ΜΟ Λαδυнсκι "ΑρχΓραдЦе					

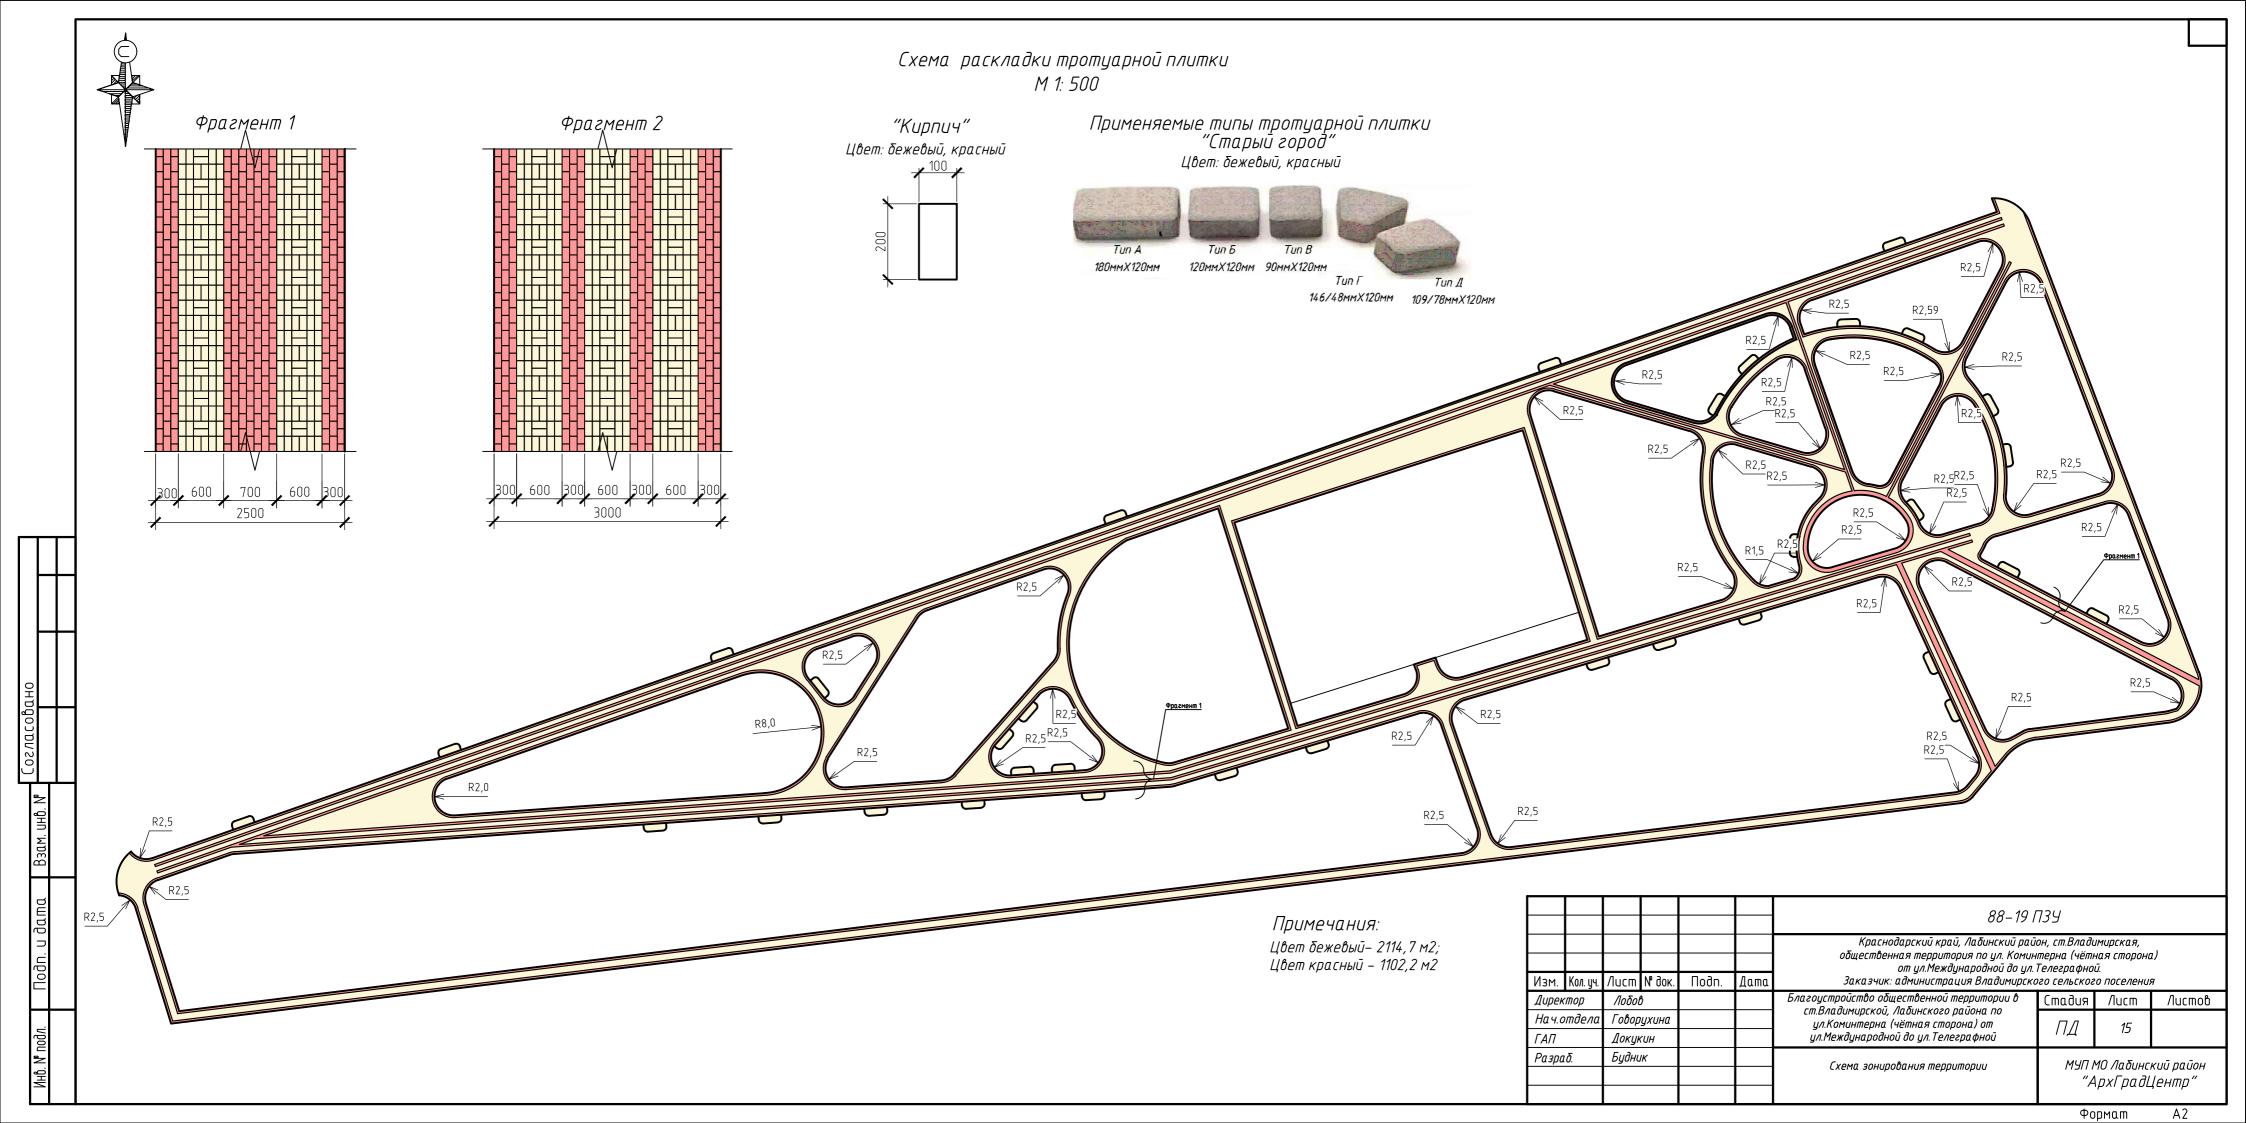

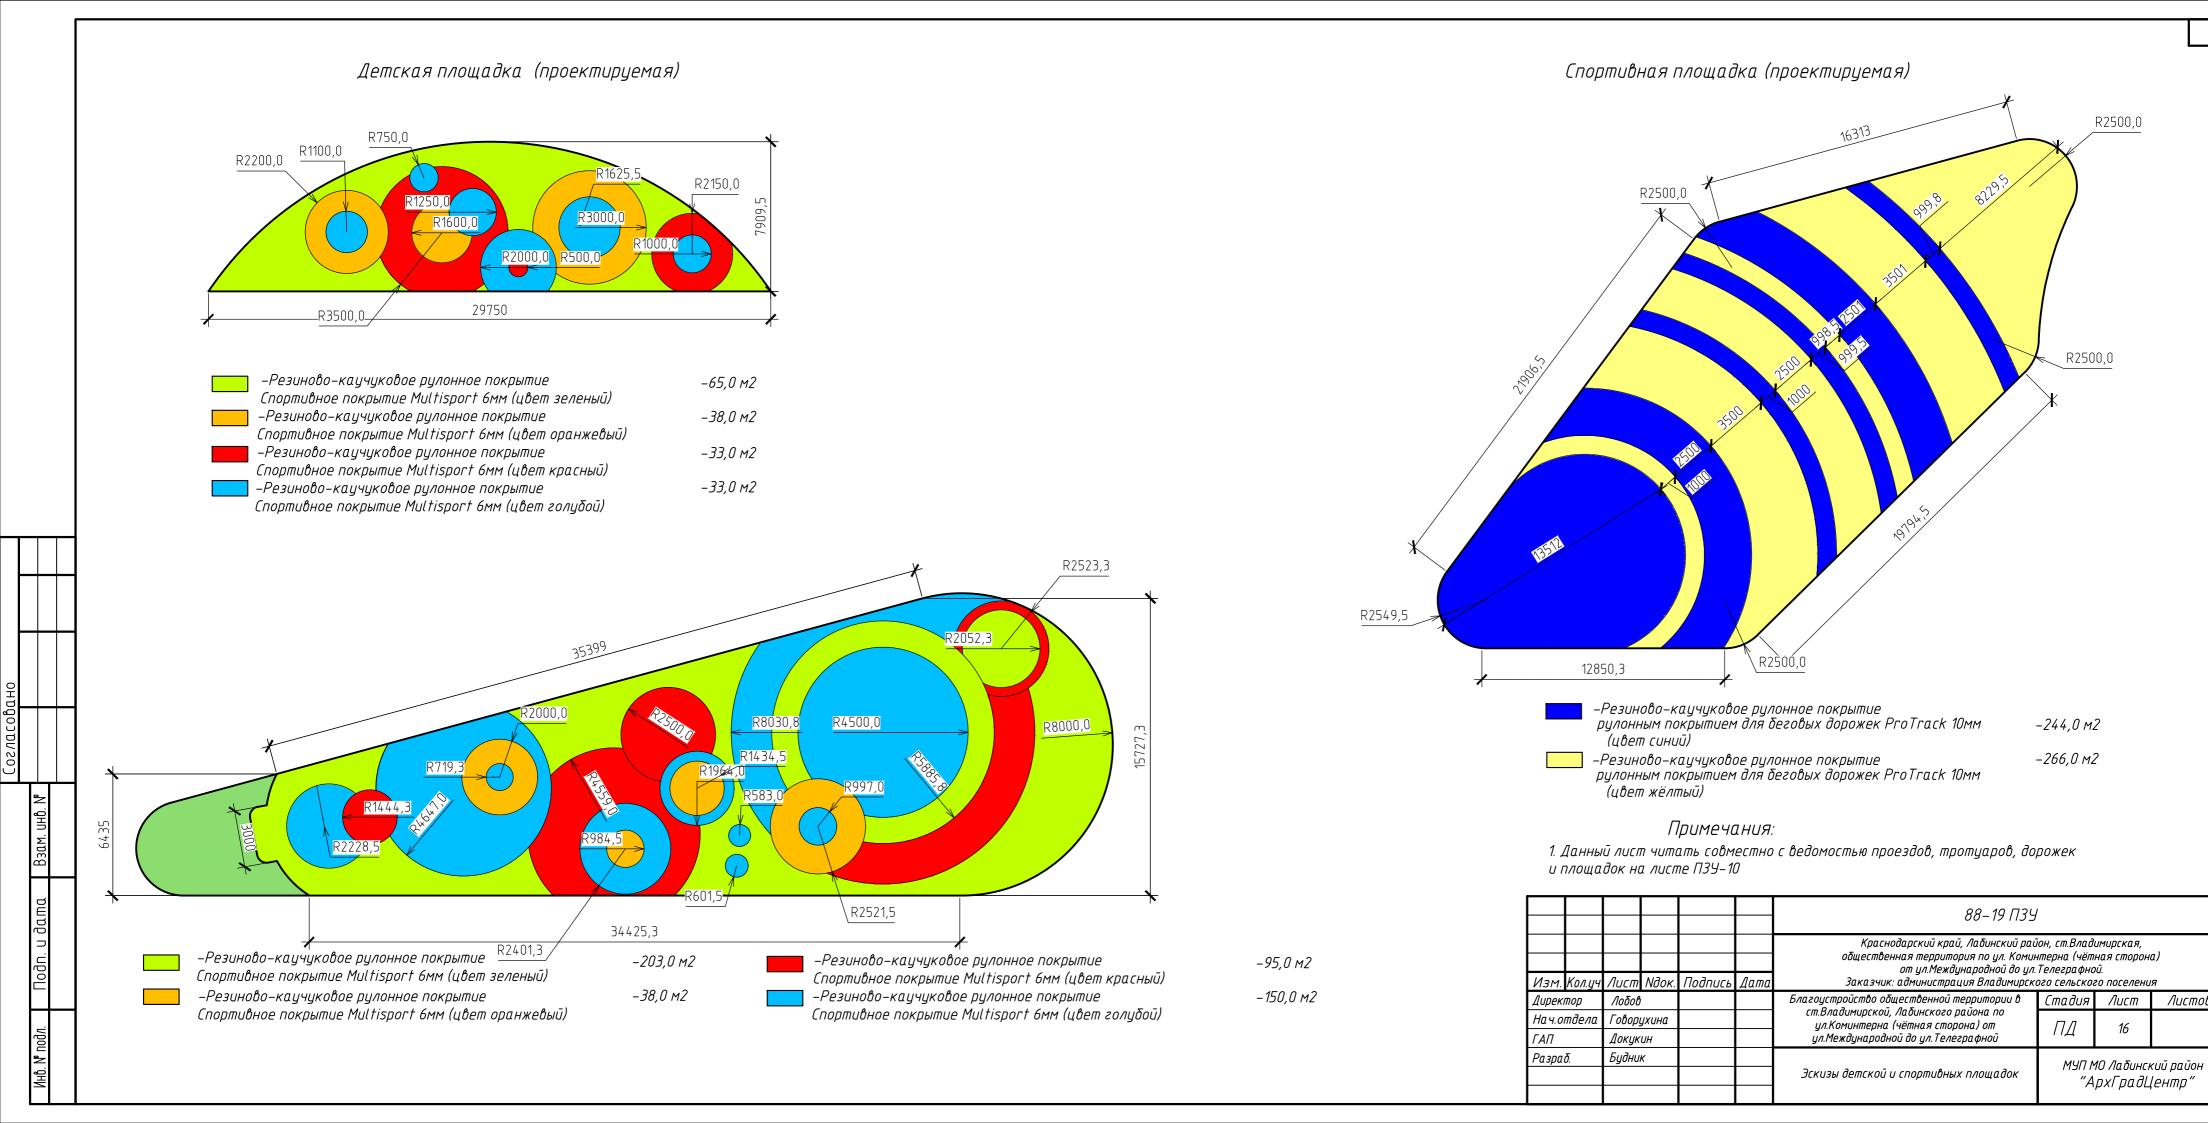

Листов



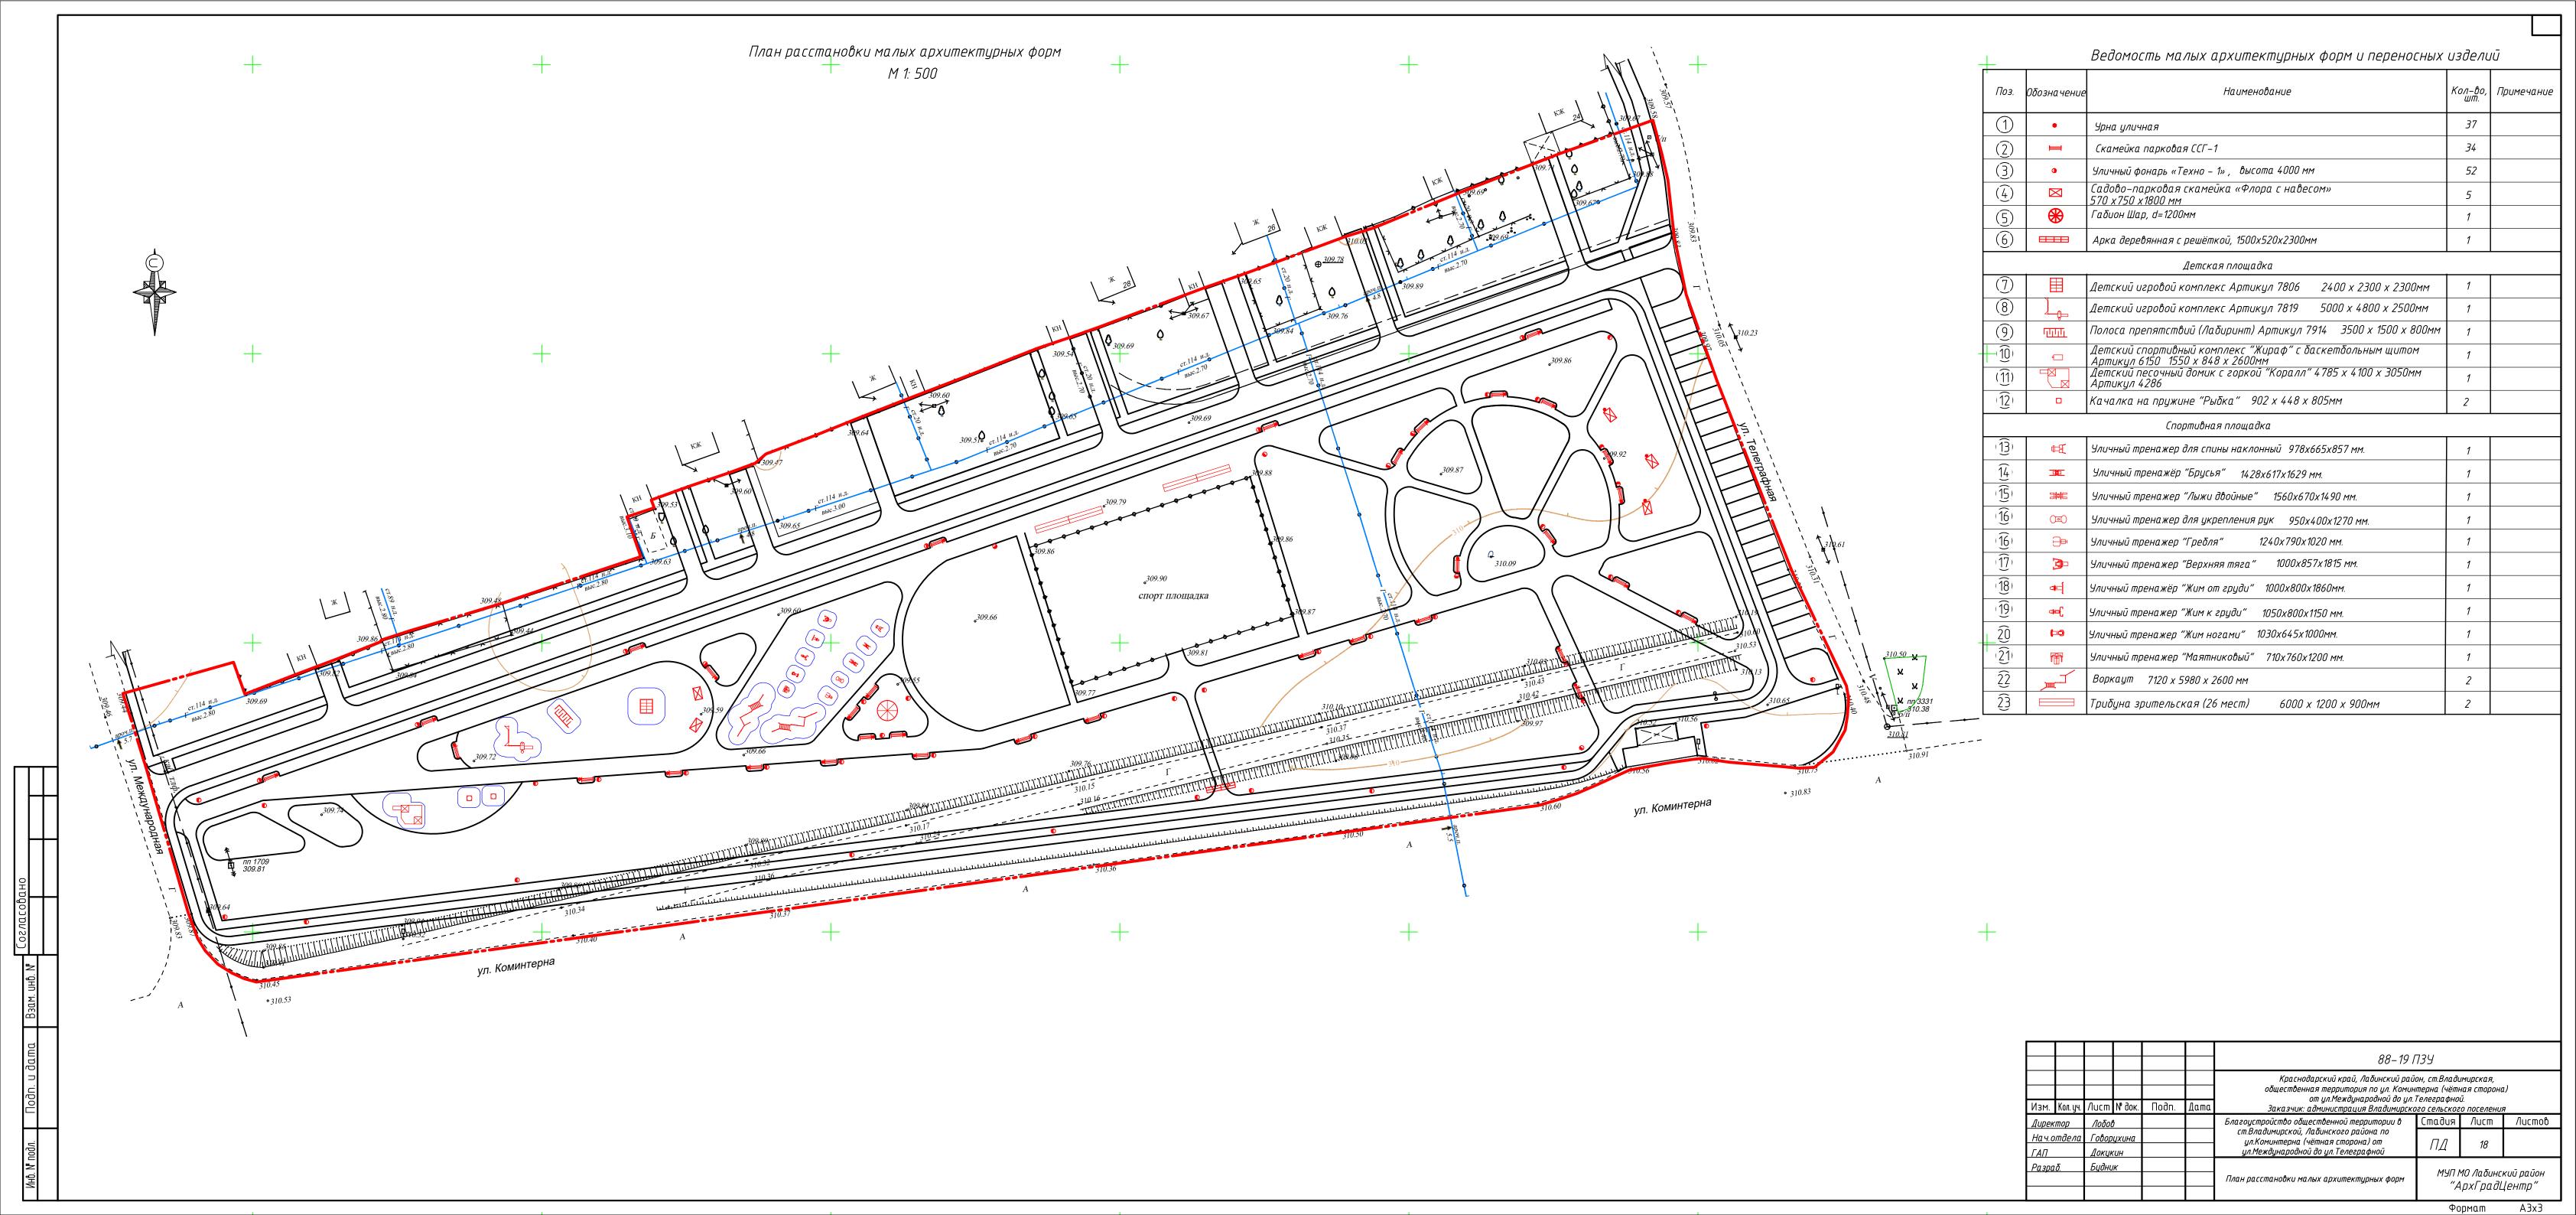




Уличный тренажер Для спины наклонный Romana 207.04.01 978 x 665 x 857 мм Цена 12065 p.



Уличный тренажер Гребля CO-3.1.61.01 1240 x 790 x 1020 мм Цена 15462 p.

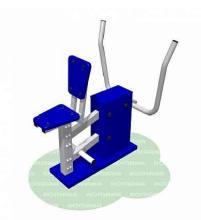

Уличный тренажер Жим к груди CO-3.1.64.01 1050 х 800 х 1150 мм Цена 19540 р.



Арка Арт. 936000114 1520 x 520 x 230 мм Цена 4790 p.



Уличный тренажер Брусья Romana 207.08.02 1428 x 617 x 1629 мм Цена 19044 p.



Уличный тренажер Верхняя тяга СО–3.1.62.01 1000 х 857 х 1815 мм Цена 24729 р.



Уличный тренажер Маятниковый СО–3.1.66.01 710 х 760 х 1200 мм Цена 18200 р.



Уличный тренажер Лыжи двойные Romana 207.21.00 1560 x 670 x 1490 мм Цена 38509 p.



Уличный тренажер Жим от груди СО-3.1.63.01 1000 x 857 x 1815 мм Цена 24580 p.



Спортивный комплекс

14+

7,12 × 5,98 × 2,60

ШТ.

157 500,00





Уличный тренажер Для укрепления рук Romana 207.22.00 950 x 400 x 1270 мм Цена 12224 p.



Уличный тренажер Жим ногами СО–3.1.65.01 1030 x 645 x 1000 мм Цена 18548p.

						88–19 ПЗУ							
	вм. Кол. уч. Лист N° док. Па					общественная территория по ул. Комин	Краснодарский край, Лабинский район, ст.Владимирская, шественная территория по ул. Коминтерна (чётная сторона) от ил.Междинародной до ил.Телеграфной.						
Изм.	Кол. уч.	/lucm	№ док.	Подп.	Дата	от дл. тежоднаровнов во дл. Заказчик: администрация Владимирско			Я				
Дирек	тор	Λοδοί	}			Благоустройство общественной территории в	Стадия	/lucm	Листов				
На ч.о	тдела	Говор	ухина			ст.Владимирской, Лабинского района по ил.Коминтерна (чётная сторона) от	\Box \Box	19					
ΓΑΠ		Докук	(UH			ул.Международной до ул.Телеграфной	ПД	19					
Разра	δ.	Будни	'K			Эскизы МАФ		Ο Λαδυнсκ ΟχΓρα <i>д</i> Ц					

7806

75 100,00 Детский игровой комплекс 2,35 × 2,25 × 2,30 шт.

7-14



7819

Детский спортивный

4,95 × 4,80 × 2,52 комплекс

89 200,00 шт.



7-14

7914

Полоса препятствий 3,54 × 1,54 × 0,80 25 750,00 ШТ.

(лабиринт)



7938

Трибуна зрительская (26 6,02 × 1,18 × 0,89 163 900,00 ШТ.

мест)



9032

 $0.60 \times 0.60 \times 0.90$ шт. 9 800,00 Урна



Качалка на пружине 004130 "Рыбка"

902х448х805 мм Высота сиденья 380

MM

22 920,5



Детский спортивный комплекс "Жираф" 006151

1090х848х2600 мм

41 664,5



Песочный дворик с горкой "Коралл"

4785x4100x3050 мм. Высота площадок башен 650 мм и 300

176 763,5



004286

u da<u>ma</u>

Уличный фонарь «Техно – 1» Высота 4000мм Артикул: 7526

Габион- диаметр 1200 мм

23,625₽





Скамья садовая ССГ-1 (Россия) 2000 x 950 x 750 mm



Скамейка парковая "Флора с навесом" Артикул 10661 Цена 22468 р.

Изм.	Кол. уч.	/lucm	№ док.	Подп.	Дата	
Дирекі	Директор					E
На ч.о	тдела	Говорц	јхина			
ΓΑΠ	ΓΑΠ		UH			
Разра	δ.	Будни	Υ			
			,			

Краснодарский край, Лабинский район, ст.Владимирская, общественная территория по ул. Коминтерна (чётная сторона) от ул.Международной до ул.Телеграфной.

Заказчик: администрация Владимирского сельского поселения Благоустройство общественной территории в Листов Стадия ст.Владимирской, Лабинского района по ил.Коминтерна (чётная сторона) от 20 ПД ил.Международной до ул.Телеграфной

Эскизы МАФ

88-19 ПЗУ

МУП МО Лабинский район "АрхГрадЦентр"



						88-19 ПЗУ						
Изм.	Кол. уч.	/lucm	№ док.	Подп.	Дата	Краснодарский край, Лабинский рай общественная территория по ул. Комин от ул.Международной до ул. Заказчик: администрация Владимирск	Коминтерна (чётная сторона) до ул.Телеграфной.					
Дирек	Директор		/Ιοδοβ			Благоустройство общественной территории в	Сшадия	/lucm	Листов			
Нач.отдела ГАП		Говорухина Докукин				ст.Владимирской, Лабинского района по ул.Коминтерна (чётная сторона) от ул.Международной до ул.Телеграфной	ПД	21				
Разра	δ.	Будник		 `` 				3D-изображение элементов территории и благоустройства		Ο Λαδυнсκ ΟχΓρα <i>д</i> Ц:	•	

3D-изображение элементов территории и благоустройства



						88-19 ПЗУ					
Изм.	Кол. уч.	/lucm	№ док.	Подп.	Дата	Краснодарский край, Лабинский район, ст.Владимирская, общественная территория по ул. Коминтерна (чётная сторона) от ул.Международной до ул.Телеграфной. Закаэчик: администрация Владимирского сельского поселения					
	Директор /Ιοδοβ		•			Благоустройство общественной территории в	Стадия	/lucm	Листов		
директор Нач.отдела ГАП		Говорухина Докукин				ст.Владимирской, Лабинского района по ул.Коминтерна (чётная сторона) от ул.Международной до ул.Телеграфной	ПД	22			
Разраб. Будник					3D-изображение элементов территории и благоустройства	МУП МО Лабинский район "АрхГрадЦентр"					



						88—19 ПЗУ Краснодарский край, Лабинский район, ст.Владимирская, общественная территория по ул. Коминтерна (чётная сторона) от ул.Международной до ул.Телеграфной. Заказчик: администрация Владимирского сельского поселения						
McN	Kon uu	Aucm	Nº dok	Подп.	Дата							
		110011.	дини									
Дирек	тор	Лобов Говорухина				Благоустройство общественной территории в	Стадия	/lucm	/lucmob			
Нач.с	тдела			Говорухина			ст.Владимирской, Лабинского района по ул.Коминтерна (чётная сторона) от		27			
ΓΑΠ		Докук	(UH			ул.Международной до ул.Телеграфной	////	23				
Разра	δ.	Будник		Будник					MUTA	10		
·						3D-изображение элементов территории и благоустройства	МУП МО Лаδинский район "АрхГрадЦентр"					



						88-19 ПЗУ						
Изм.	Кол. цч.	/lucm	№ gok	Подп.	Дата	Краснодарский край, Лабинский рай общественная территория по ул. Комин от ул.Международной до ул. Заказчик: администрация Владимирск						
Директор		- 		110011.	даша	Благоустройство общественной территории в	Стадия	/Jucm	, Листов			
На ч.с	тдела	ла Говорухина Докукин				ст.Владимирской, Лабинского района по ул.Коминтерна (чётная сторона) от	ПД	24				
ГАП						ул.Международной до ул.Телеграфной	ПД	24				
Разраб.		Будник				3D-изображение элементов территории и благоустройства	МУП МО Лабинский район "АрхГрадЦентр"					



						88-19 ПЗУ															
						Краснодарский край, Лабинский район, ст.Владимирская, общественная территория по ул. Коминтерна (чётная сторона) от ул.Международной до ул.Телеграфной. Заказчик: администрация Владимирского сельского поселения															
Изм.	Кол. уч.	/lucm	№ док.	Подп.	Дата																
Директор		Λοδοβ							Благоустройство общественной территории в	Стадия	Стадия Лист Листов										
На ч.о	тдела		ст.Владимирской, Лабинского района по ул.Коминтерна (чётная сторона) от						25												
ГАП						ул.Международной до ул.Телеграфной	ПД														
Разра	:δ.	Будник		Будник		Будник		Будник		Будник		Будник		Будник				3D-изображение элементов территории и	мил м	10 /1- 5	
						зы-изоорижение элементов территории и благоустройства	МУП МО Лабинский район "АрхГрадЦентр"														



						88–19 ПЗУ			
						Краснодарский край, Лабинский район, ст.Владимирская, общественная территория по ул. Коминтерна (чётная сторона) от ул.Международной до ул.Телеграфной.		a)	
Изм.	Кол. уч	/lucm	№ док.	Подп.	Дата	от ул. тежиднаровной во ул. Заказчик: администрация Владимирск			
Дирек	ктор	/Ιοδοί	3			Благоустройство общественной территории в	Стадия	/lucm	Листов
На ч.с	отдело	Говор	ухина			ст.Владимирской, Лабинского района по ул.Коминтерна (чётная сторона) от	ПЛ	26	
ГАП		Докун	KUH			ул.Международной до ул.Телеграфной	ПД	26	
Разра	д δ .	Будни	IK			3D-изображение элементов территории и	MUTM	0 /- 5	
						— 3D-изображение элементов территории и МУП МО Лабинский ро благоустройства "АрхГрадЦент			
					ļļ		Фо	pmam	A3

Подп. и дата Взам. инв. №

Инв. № подл.




						88-19 ПЗУ						
Изм.	Кол. цч.	/lucm	№ док.	Подп.	Дата	Краснодарский край, Лабинский район, ст.Владимирская, общественная территория по ул. Коминтерна (чётная сторона) от ул.Международной до ул.Телеграфной. Заказчик: администрация Владимирского сельского поселения						
Дирек	Директор На ч.отдела ГАП		/Ιοδοβ			Благоустройство общественной территории в	Стадия	/lucm	Листов			
1100			ухина :ин			ст.Владимирской, Лабинского района по ул.Коминтерна (чётная сторона) от ул.Международной до ул.Телеграфной	ПД	27				
Разра	Разраб.		'K			3D-изображение элементов территории и благоустройства	МУП МО Лабинский ра "АрхГрадЦент		'			

3D-изображение элементов территории и благоустройства



						88-19 ПЗУ							
Изм.	Кол. уч.	/lucm	№ док.	Подп.	Дата	Краснодарский край, Лабинский район, ст.Владимирская, общественная территория по ул. Коминтерна (чётная сторона) от ул.Международной до ул.Телеграфной. Заказчик: администрация Владимирского сельского поселения							
Директор		πορ /Ιοδοβ		/Ιοδοβ		Благоустройство общественной территории в	Стадия	/lucm	Листов				
На ч. с	тдела	Говорухина Докукин		Говорухина		ст.Владимирской, Лабинского района по ул.Коминтерна (чётная сторона) от	ПЛ 20						
ГАП						ул.Международной до ул.Телеграфной	////	28					
Разраб.		Будник				3D-изображение элементов территории и благоустройства		МО Лабинский район АрхГрадЦентр"					

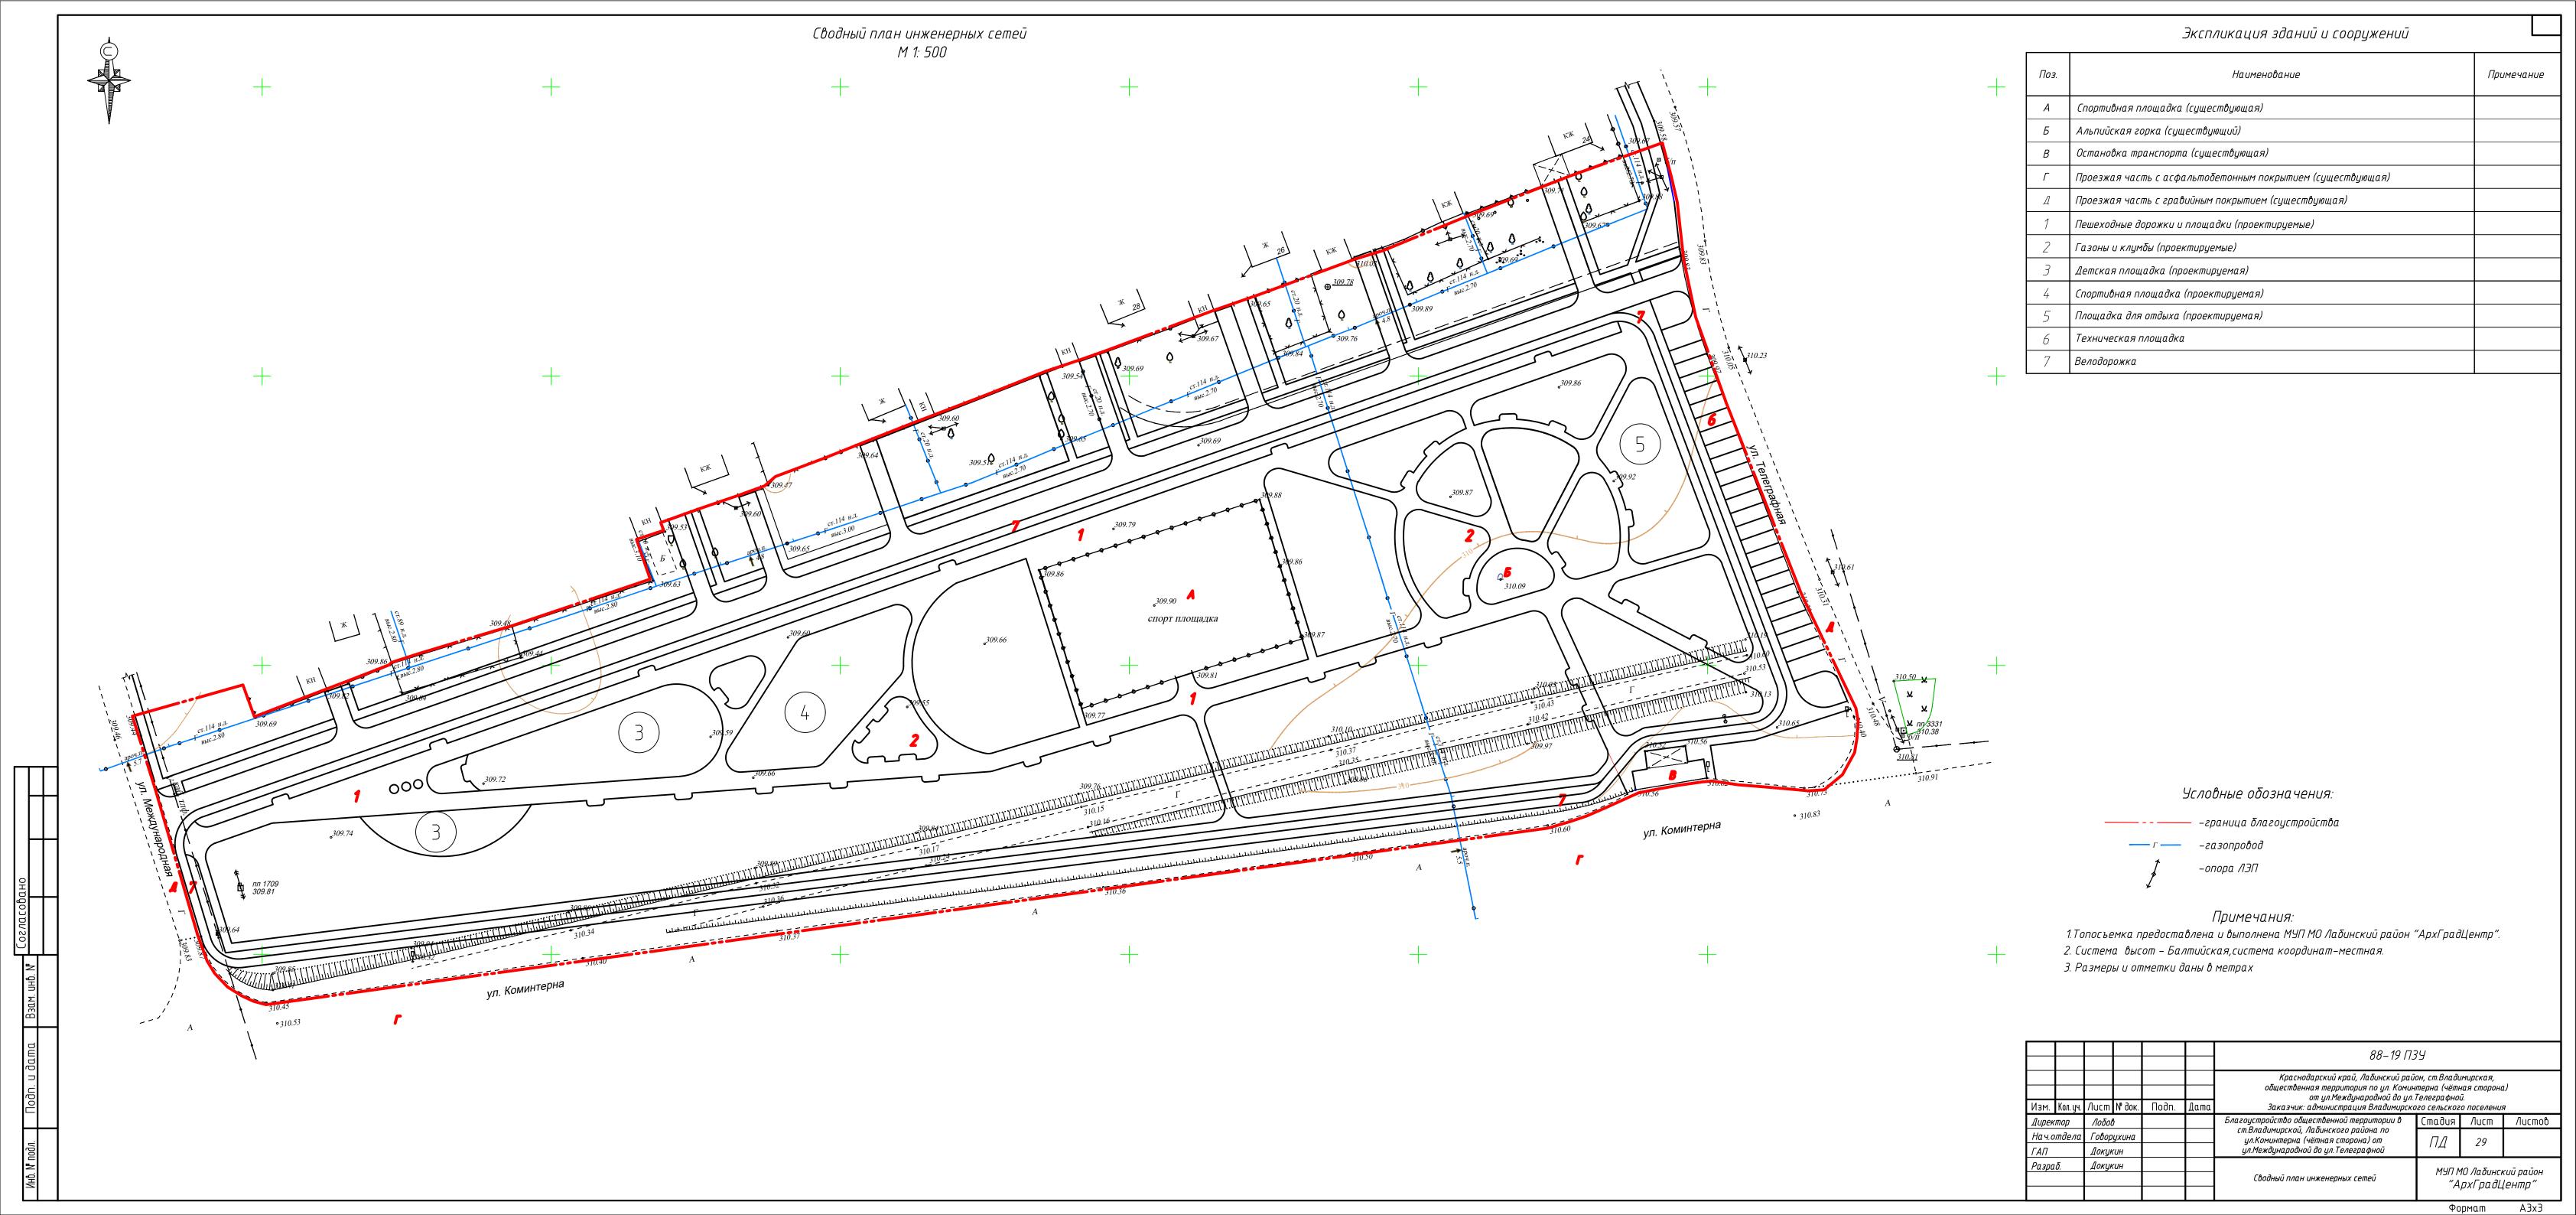

МУНИЦИПАЛЬНОЕ УНИТАРНОЕ ПРЕДПРИЯТИЕ МУНИЦИПАЛЬНОГО ОБРАЗОВАНИЯ ЛАБИНСКИЙ РАЙОН

«АРХИТЕКТУРНО - ГРАДОСТРОИТЕЛЬНЫЙ ЦЕНТР»

1. ПРОЕКТИРОВАНИЕ:

- ПОДГОТОВКА СХЕМЫ ПЛАНИРОВОЧНОЙ ОРГАНИЗАЦИИ ДЛЯ ПОЛУЧЕНИЯ РАЗРЕШЕНИЯ НА СТРОИТЕЛЬСТВО;
- ПОДГОТОВКА ПРОЕКТОВ ПЛАНИРОВКИ ЗЕМЕЛЬНЫХ УЧАСТКОВ В СОСТАВЕ С ПРОЕКТОМ МЕЖЕВАНИЯ (ДЛЯ СТРОИТЕЛЬСТВА ЛИНЕЙНЫХ ОБЪЕКТОВ; В ГРАНИЦАХ ПЛАНИРОВОЧНОЙ СТРУКТУРЫ (КВАРТАЛОВ, МИКРОРАЙОНОВ И m.d.));
- ПРОЕКТИРОВАНИЕ ЖИЛЫХ И ОБЩЕСТВЕННЫХ ЗДАНИЙ И СООРУЖЕНИЙ, ТОРГОВЫХ ПАВИЛЬОНОВ, ПРИСТРОЕК И ТД.;
- ПЕРЕПЛАНИРОВКА И ПЕУСТРОЙСТВО КВАРТИР;
- РАЗРАБОТКА ИНТЕРЬЕРОВ, ЛАНДШАФТНОГО ДИЗАЙНА:
- ПОДГОТОВКА ПОЭТАЖНОГО ПЛАНА СТРОЕНИЯ ПОД ГАЗИФИКАЦИЮ;
- ТЕХНИЧЕСКОЕ ОБСЛЕДОВАНИЕ ЗДАНИЙ, СООРУЖЕНИЙ НА ПРЕДМЕТ СООТВЕТСТВИЯ СТРОИТЕЛЬНЫХ НОРМ И ПРАВИЛ;
- ПОДГОТОВКА АКТА ОБСЛЕДОВАНИЯ НА COOTBETCTBИE МАЛОМОБИЛЬНЫХ ГРУПП НАСЕЛЕНИЯ (ПАНДУСЫ, КНОПКА ВЫЗОВА);
- ПОДГОТОВКА АКТА ОБСЛЕДОВАНИЯ ЗДАНИЙ И СООРУЖЕНИЙ, ПОДЛЕЖАЩИХ СНОСУ (СПИСАНИЕ);
- ПОДГОТОВКА АКТА ОБСЛЕДОВАНИЯ ЗДАНИЙ И СООРУЖЕНИЙ НА ПРЕДМЕТ УСТРАНЕНИЯ НАРУШЕНИЙ ПОЖАРНОЙ БЕЗОПАСНОСТИ.

2. ТОПОГРАФО-ГЕОДЕЗИЧЕСКИЕ И ИНЖЕНЕРНО-ГЕОЛОГИЧЕСКИЕ ИЗЫСКАНИЯ:

- ТОПОГРАФИЧЕСКАЯ СЪЕМКА (ТОПОПЛАН);
- ВЫНОС В НАТУРУ КОНТУРОВ ЗДАНИЙ И СООРУЖЕНИЙ:
- ПОДГОТОВКА ИНЖЕНЕРНО-ГЕОЛОГИЧЕСКИХ СПРАВОК И ОТЧЕТОВ ДЛЯ ПРОЕКТИРОВАНИЯ;
- ОБСЛЕДОВАНИЕ СОСТОЯНИЯ ГРУНТОВ ОСНОВАНИЯ ЗДАНИЙ И СООРУЖЕНИЙ;
- ГИДРОГЕОЛОГИЧЕСКИЕ ИССЛЕДОВАНИЯ.

3. РЕКЛАМА:

- ФОРМИРОВАНИЕ ПАКЕТА ДОКУМЕНТОВ, ИСХОДНЫХ МАТЕРИАЛОВ НА ПРОЕКТИРОВАНИЕ СРЕДСТВ НАРУЖНОЙ РЕКЛАМЫ И ИНФОРМАЦИИ (НА КРЫШАХ, ОПОРАХ И ПР.);
- ФОРМИРОВАНИЕ ПАКЕТА ДОКУМЕНТОВ ИСХОДНЫХ МАТЕРИАЛОВ НА ПРОЕКТИРОВАНИЕ НЕКАПИТАЛЬНЫХ ОБЪЕКТОВ (ПАВИЛЬОНЫ, КИОСКИ, СРЕДСТВА НАРУЖНОЙ РЕКЛАМЫ НА УЛИЧНО-ДОРОЖНОЙ СЕТИ ОТДЕЛЬНО СТОЯЩЕЙ КОНСТРУКЦИИ).

г. ЛАБИНСК, ул. КОНСТАНТИНОВА, 14 (3-Й ЭТАЖ), тел. 8(861 69) 3-12-91, 8(918) 344-52-26

тел./факс: 8(861 69) 3-23-70 email: architecktura@rambler.ru