
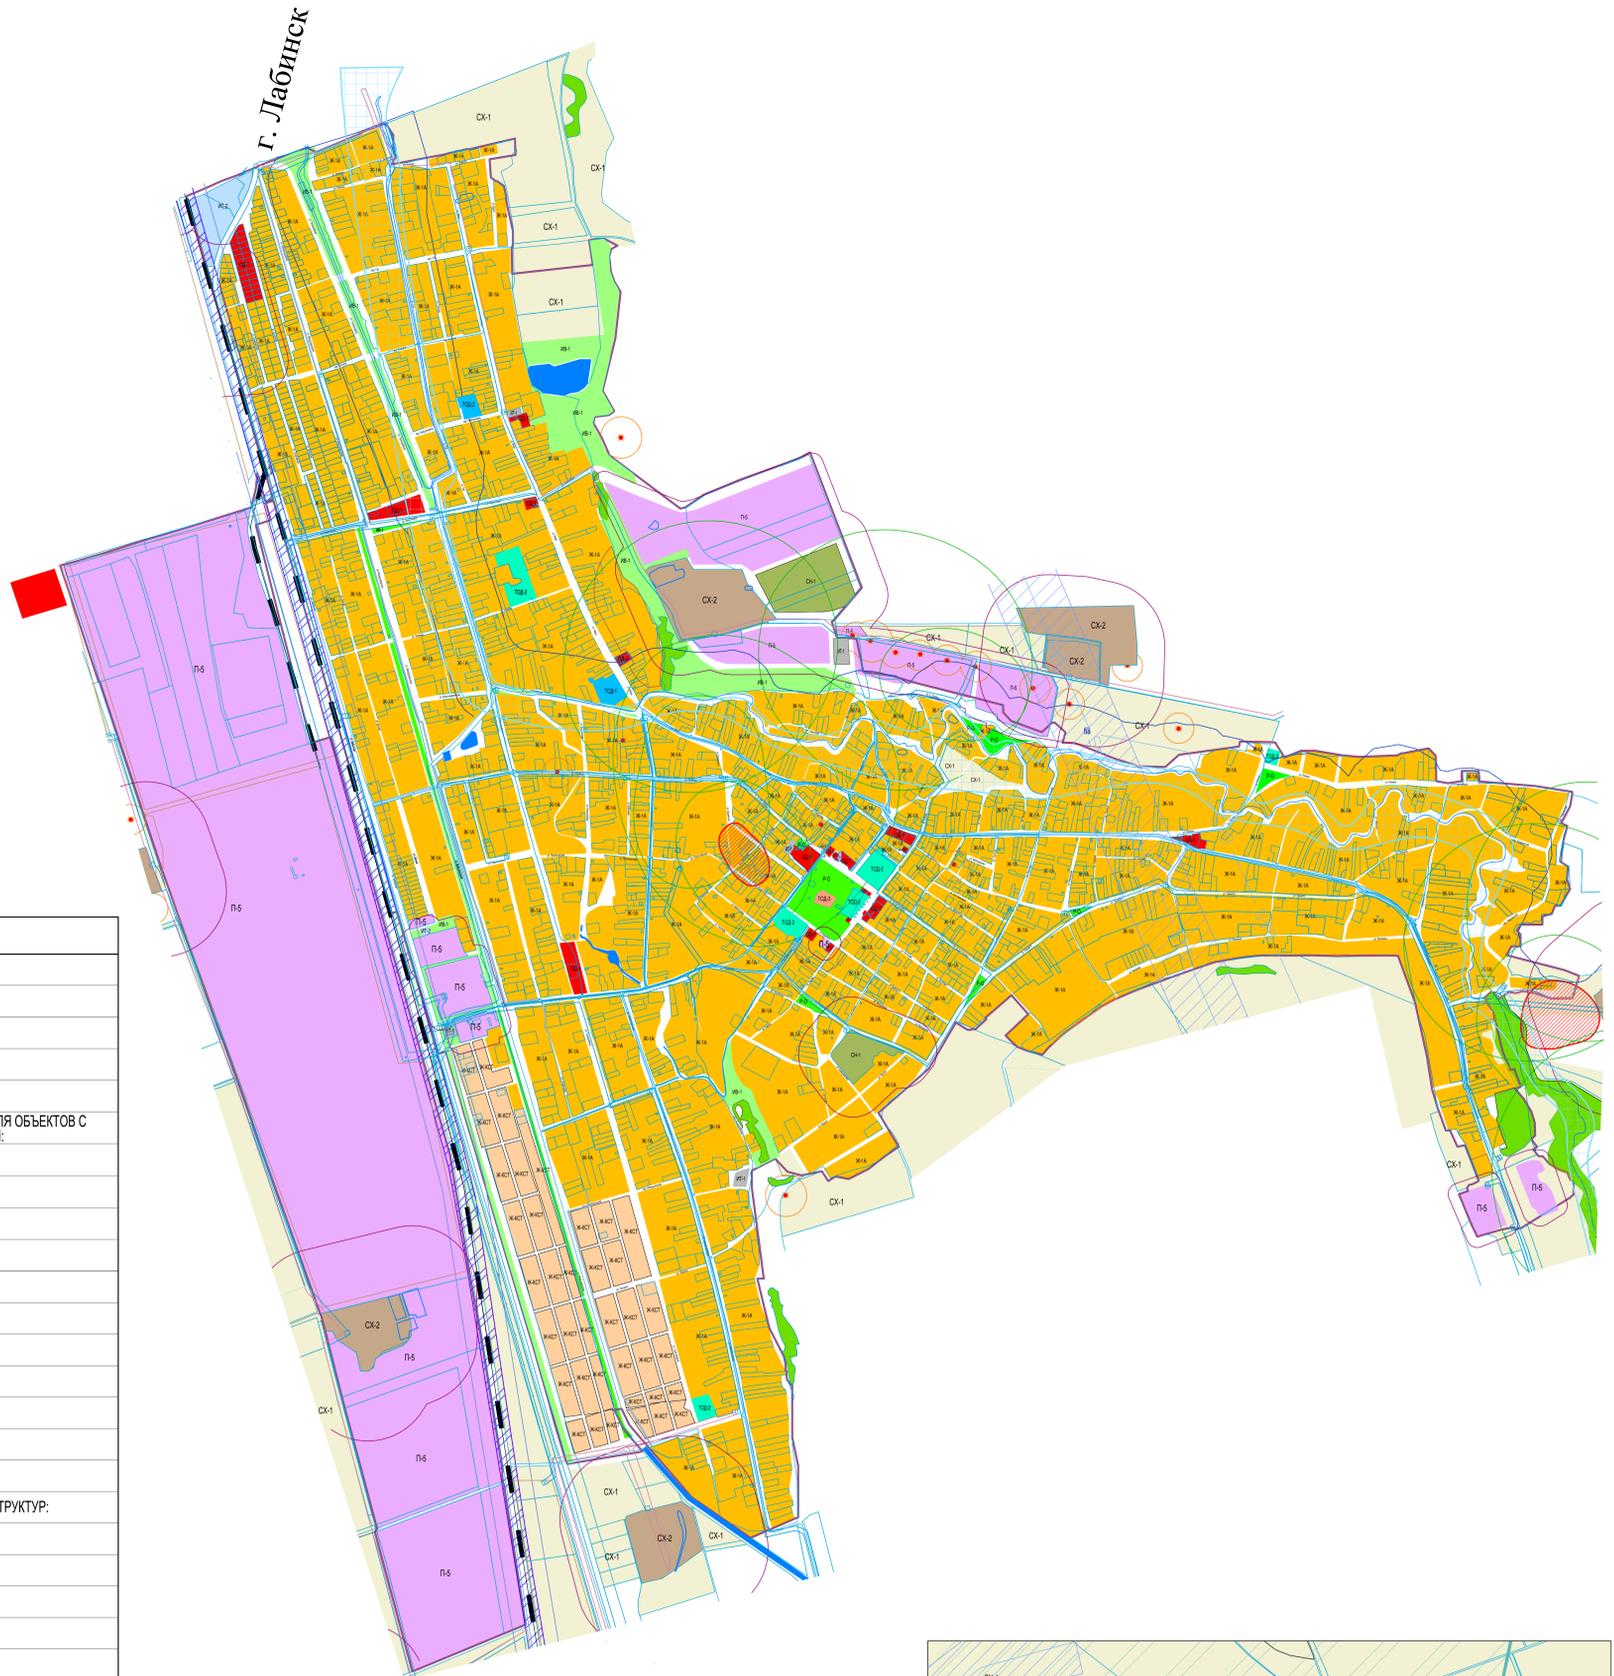


КАРТА ГРАДОСТРОИТЕЛЬНОГО ЗОНИРОВАНИЯ СТ.ВЛАДИМИРСКАЯ Х. ПРИВОЛЬНЫЙ М 1:10000

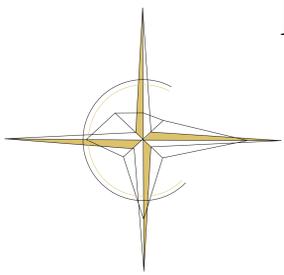

Наименование территориальных зон	
ЖИЛЫЕ ЗОНЫ:	
Ж-1 А	Зона индивидуальной жилой застройки с приусадебными участками;
Ж-КСТ	Зона садоводства и дачного хозяйства.
ОБЩЕСТВЕННО-ДЕЛОВЫЕ ЗОНЫ:	
ОД-1	Зона объектов делового, общественного и коммерческого назначения;
СПЕЦИАЛЬНЫЕ ОБСЛУЖИВАЮЩИЕ И ДЕЛОВЫЕ ЗОНЫ ДЛЯ ОБЪЕКТОВ С БОЛЬШИМИ ЗЕМЕЛЬНЫМИ УЧАСТКАМИ:	
ТОД-1	Зона объектов здравоохранения;
ТОД-2	Зона детских дошкольных и образовательных учреждений;
ТОД-3	Зона объектов религиозного назначения и мемориальных комплексов.
РЕКРЕАЦИОННАЯ ЗОНА:	
Р-0	Зона зеленых насаждений общего пользования.
ПРОИЗВОДСТВЕННАЯ ЗОНА:	
П-2	Зона предприятий, производств и объектов II класса опасности СЗЗ-500 м;
П-3	Зона предприятий, производств и объектов III класса опасности СЗЗ-300 м;
П-4	Зона предприятий, производств и объектов IV класса опасности СЗЗ-100 м;
П-5	Зона предприятий, производств и объектов V класса опасности СЗЗ-50 м;
П-Р	Резервируемая территория промышленных предприятий.
ЗОНЫ ИНЖЕНЕРНОЙ И ТРАНСПОРТНОЙ ИНФРАСТРУКТУРЫ:	
ИТ-1	Зона инженерной инфраструктуры;
ИТ-2	Зона транспортной инфраструктуры.
ЗОНА СПЕЦИАЛЬНОГО НАЗНАЧЕНИЯ:	
СН-1	Зона кладбищ;
СН-2	Зона по сбору, сортировке и временному хранению мусора.
ЗОНЫ СЕЛЬСКОХОЗЯЙСТВЕННОГО ИСПОЛЬЗОВАНИЯ:	
СХ-1	Зона сельскохозяйственных угодий;
СХ-2	Зона объектов сельскохозяйственного назначения.
ИНЫЕ ВИДЫ ТЕРРИТОРИАЛЬНЫХ ЗОН:	
ИВ-1	Зона озеленения специального назначения.
ЗОНЫ С ОСОБЫМИ УСЛОВИЯМИ ИСПОЛЬЗОВАНИЯ ТЕРРИТОРИИ:	
	Городище с временными охранными зонами;
	Грунтовый могильник с временными охранными зонами;
	Земли и объекты историко - культурного назначения с временными охранными зонами;
	Участок границы прибрежной полосы;
	Водоохранная зона;
	Добыча газа;
	Добыча строительного сырья;
	Разведка с последующей добычей строительного сырья;
	Ориентировочная охранная зона от газопровода;
	Территория термальных вод;
	Охранная зона объектов электро - сетевого хозяйства;
	Шумовая зона железной дороги;
	Полоса отвода железной дороги.
	Санитарно - защитные зоны предприятий, производств и объектов;
	Зона затопления Р-1%;
	Зона подтопления.
УСЛОВНЫЕ ОБОЗНАЧЕНИЯ:	
	Граница муниципального образования Лябимский район;
	Граница сельского поселения;
	Граница населенного пункта;
	Автомобильная дорога регионального и межмуниципального значения;
ТЕРРИТОРИИ НА КОТОРЫЕ ГРАДОСТРОИТЕЛЬНЫЕ РЕГЛАМЕНТЫ НЕ УСТАНАВЛИВАЮТСЯ:	
	Территория государственного лесного фонда;
	Земли водного фонда.

40-16				
Владимирское сельское поселение Лябимского района				
Изм.	Кол.	Лист	Архив	Дата
Разработал	Бончарова			
Проверил	Грица			
Экземпляр	Грица			
Внесены изменения и приняты дополнительные территории в границах Владимирского сельского поселения Лябимского района				
Карта градостроительного зонирования ст. Владимирская, х. Привольный М 1:10000				
			Страница	Лист
			17	1
			000 "ПК"	